



MAMUSHKASA


IDEA DE MAMUSHKA: LOS ELEMENTOS PODRÁN SER ACOPLADOS, ELLO SE PENSÓ PARA FACILITAR EL POSIBLE TRASLADO DEL STAND.
 COLORES: CORRESPONDEN A LOS COLORES EMPLEADOS POR EL COLEGIO DE ARQUITECTOS, PARA SU IDENTIFICACIÓN.
 MOBILIARIO POLI-FUNCIONAL: MÓDULOS QUE SE UTILIZAN COMO SOPORTE DE FOLLETOS, EXHIBICIÓN DE PANELES, ASIENTOS, ESPACIO DE GUARDADO, ENTRE OTRAS FUNCIONES.

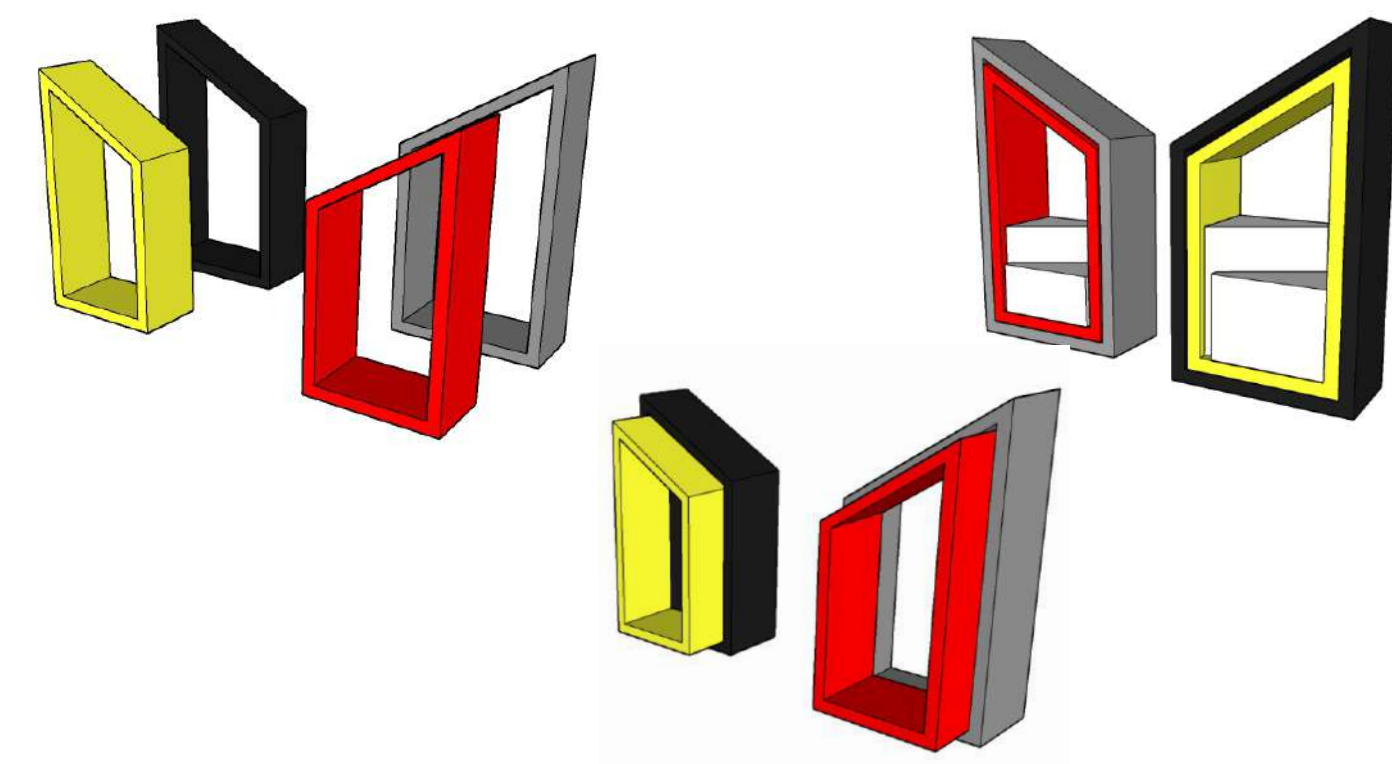


POSIBLES ADAPTACIONES

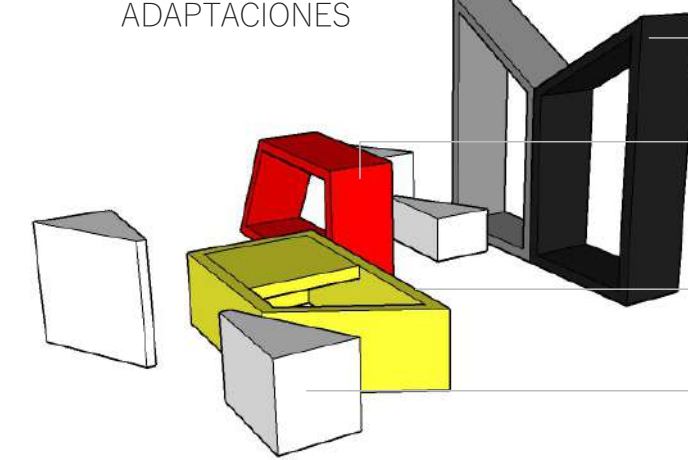


EXHIBIDOR DE PANELES
 MOSTRADOR / FOLLETERÍA
 MESA DE LECTURA, MUESTRARIO DE LIBROS, ESPACIO DE GUARDADO.
 ASIENTOS, ESPACIO DE GUARDADO.

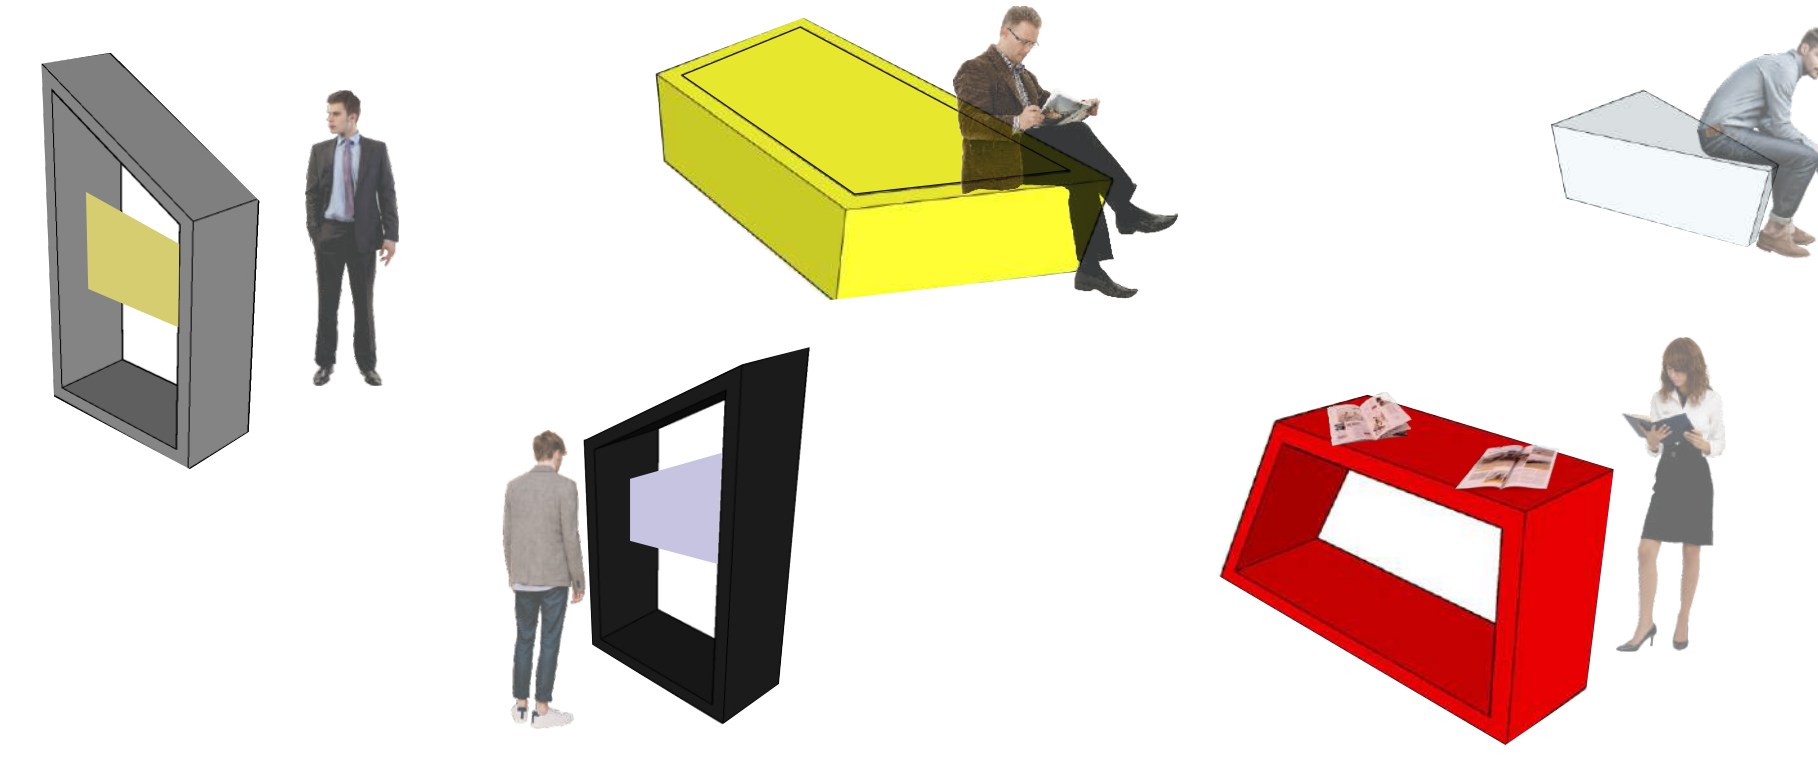


PLANTA / ESC: 1:20

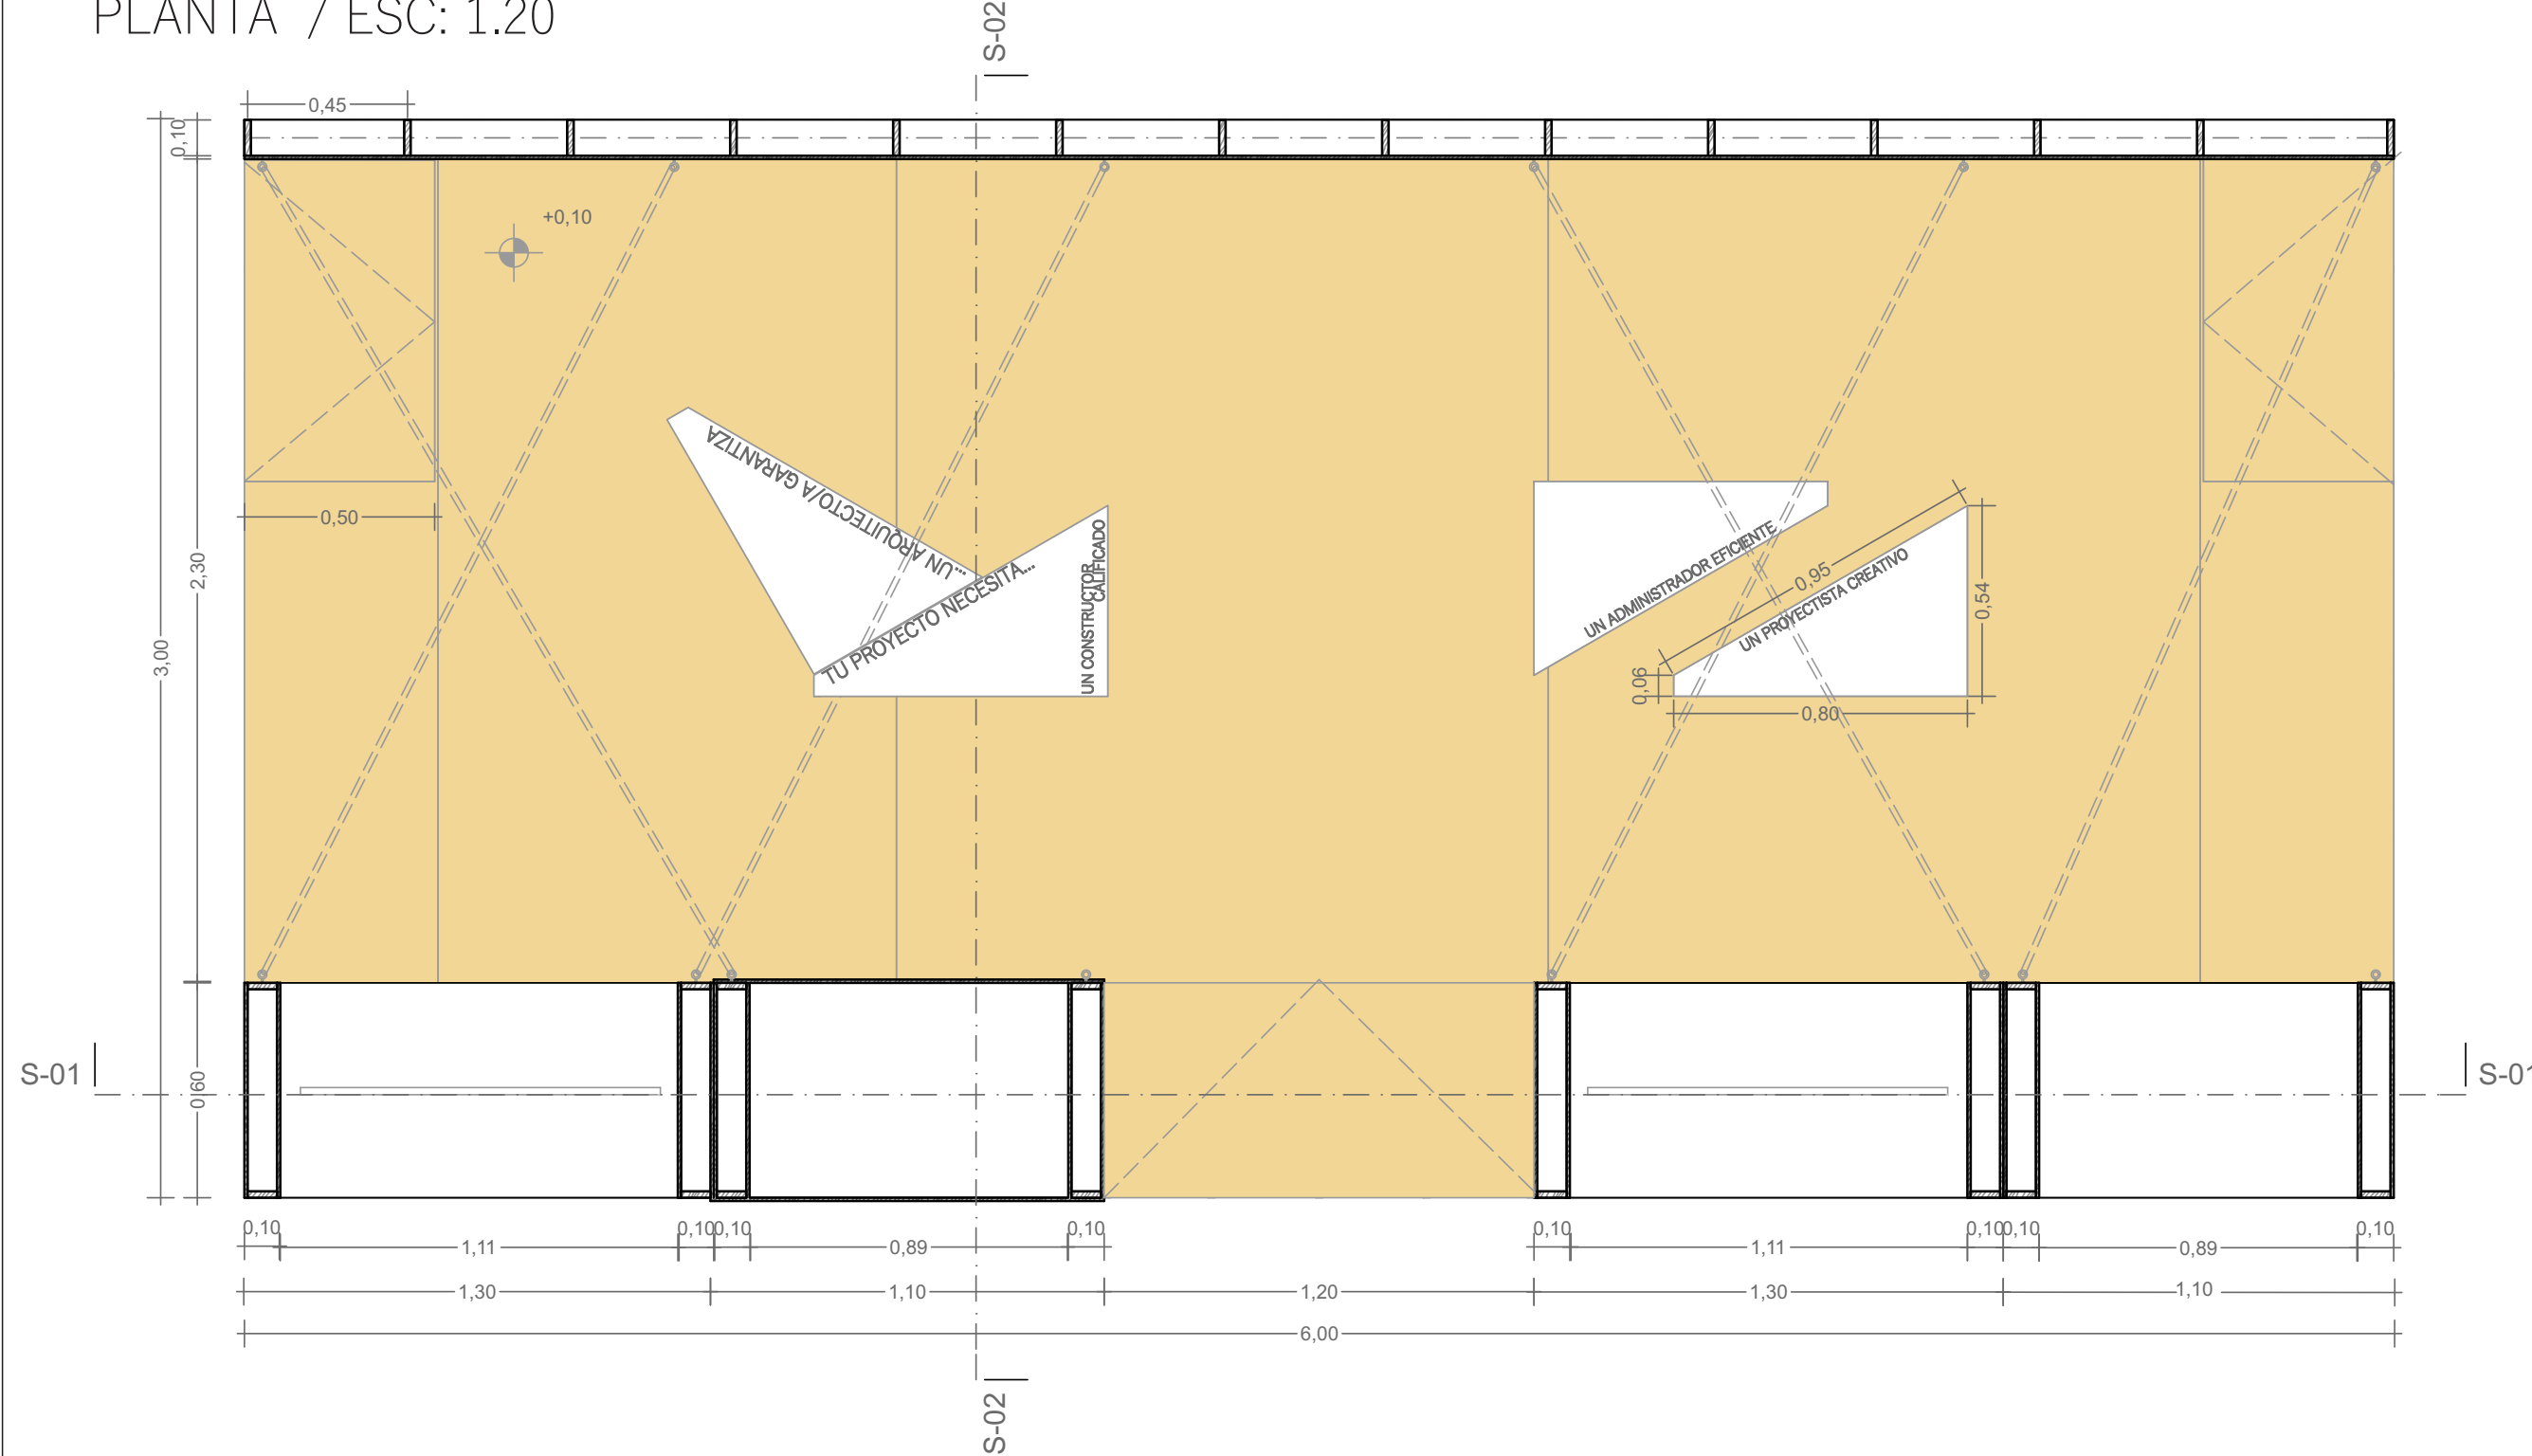


VISTA STAND/ESC: 1:20

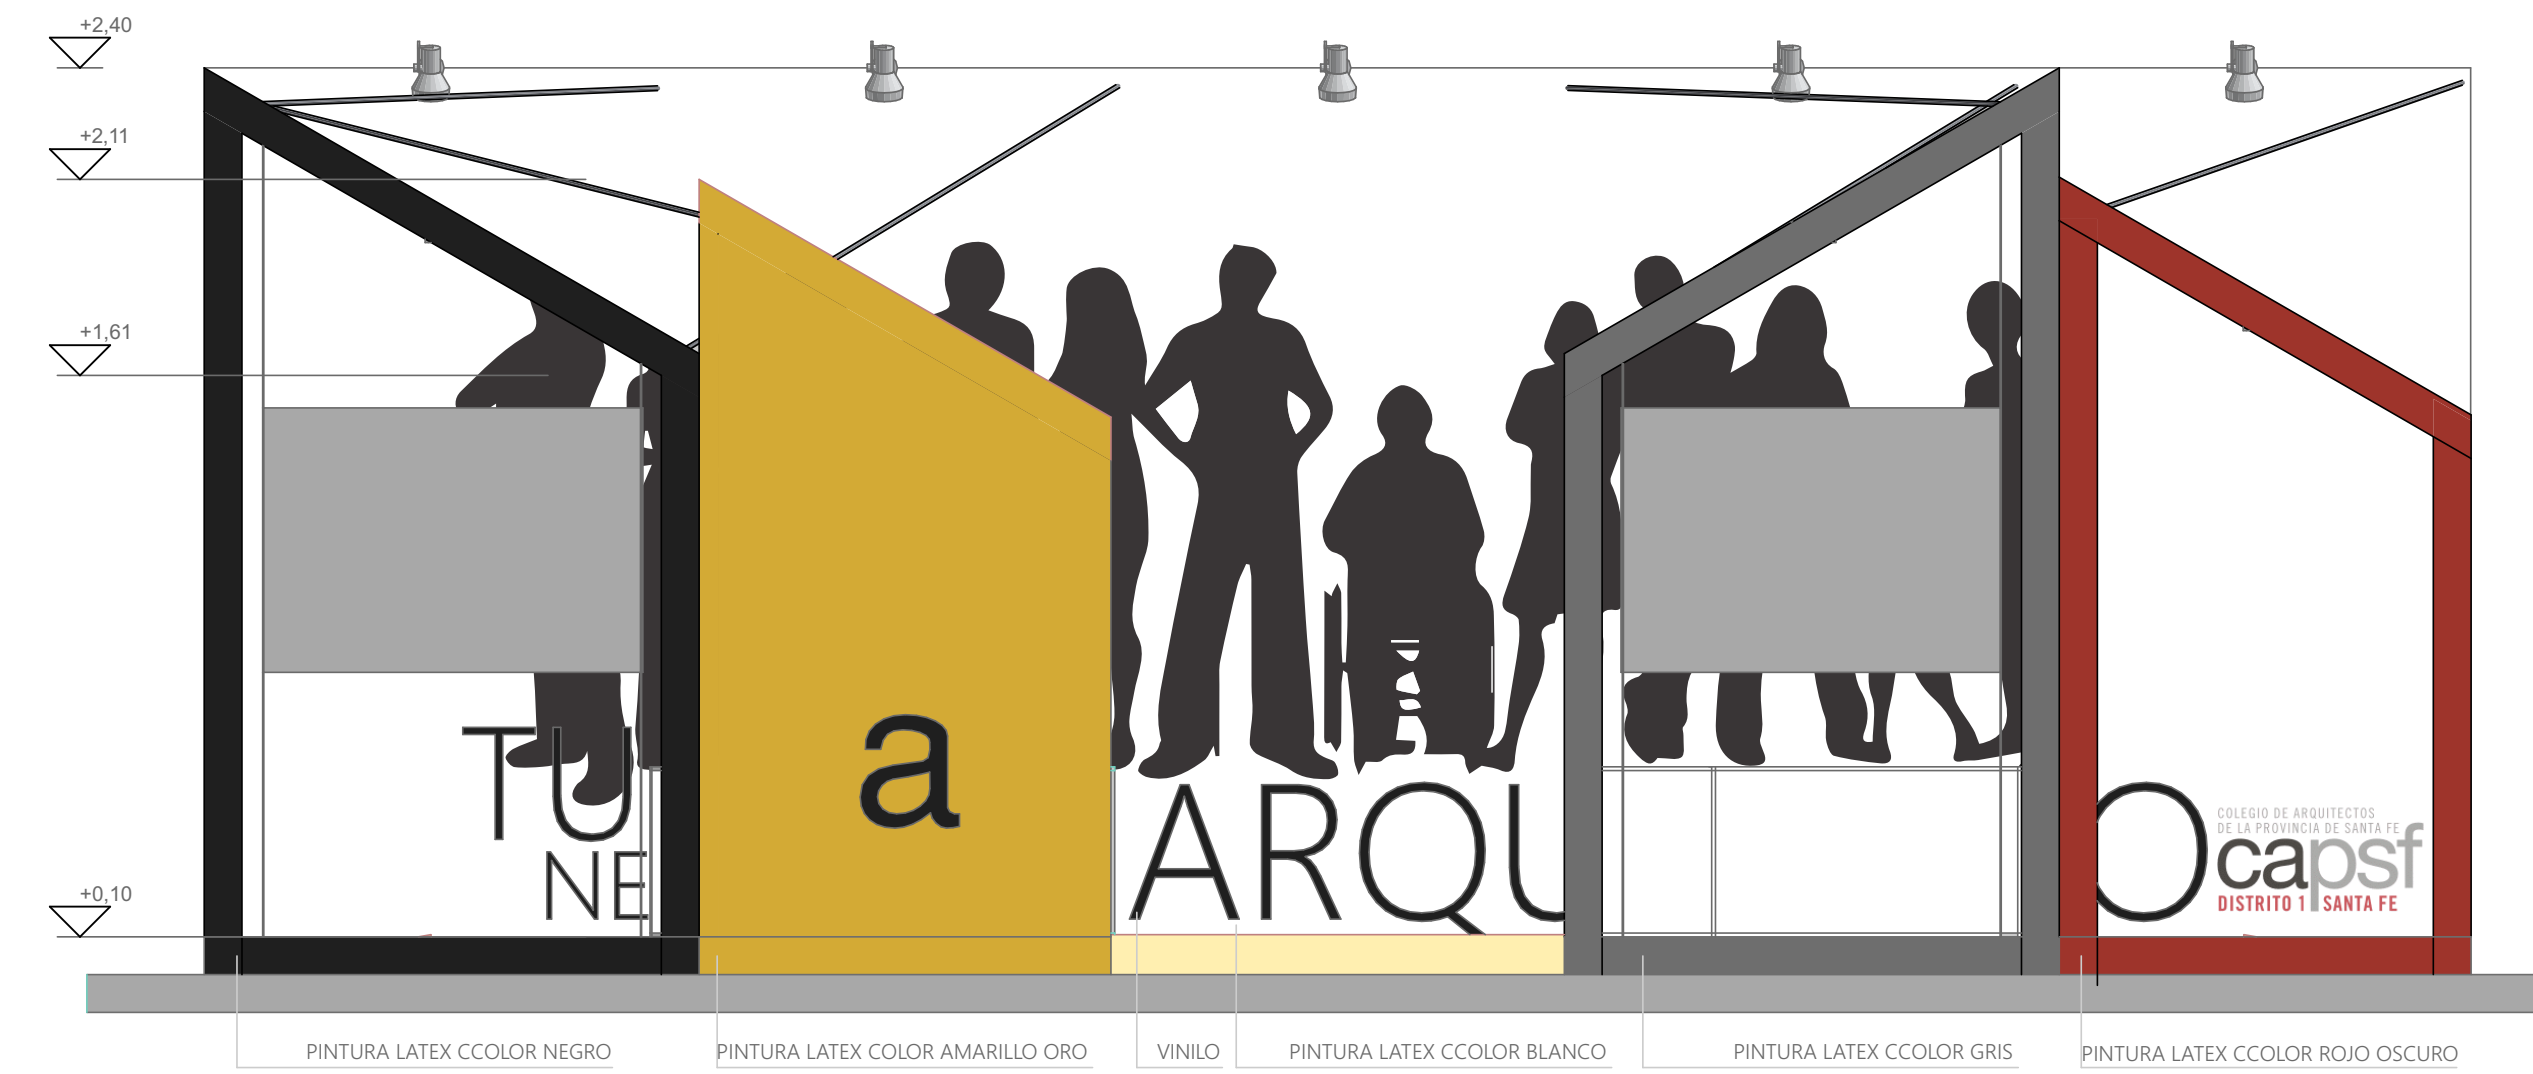


SECCIÓN S-01 / ESC: 1:20

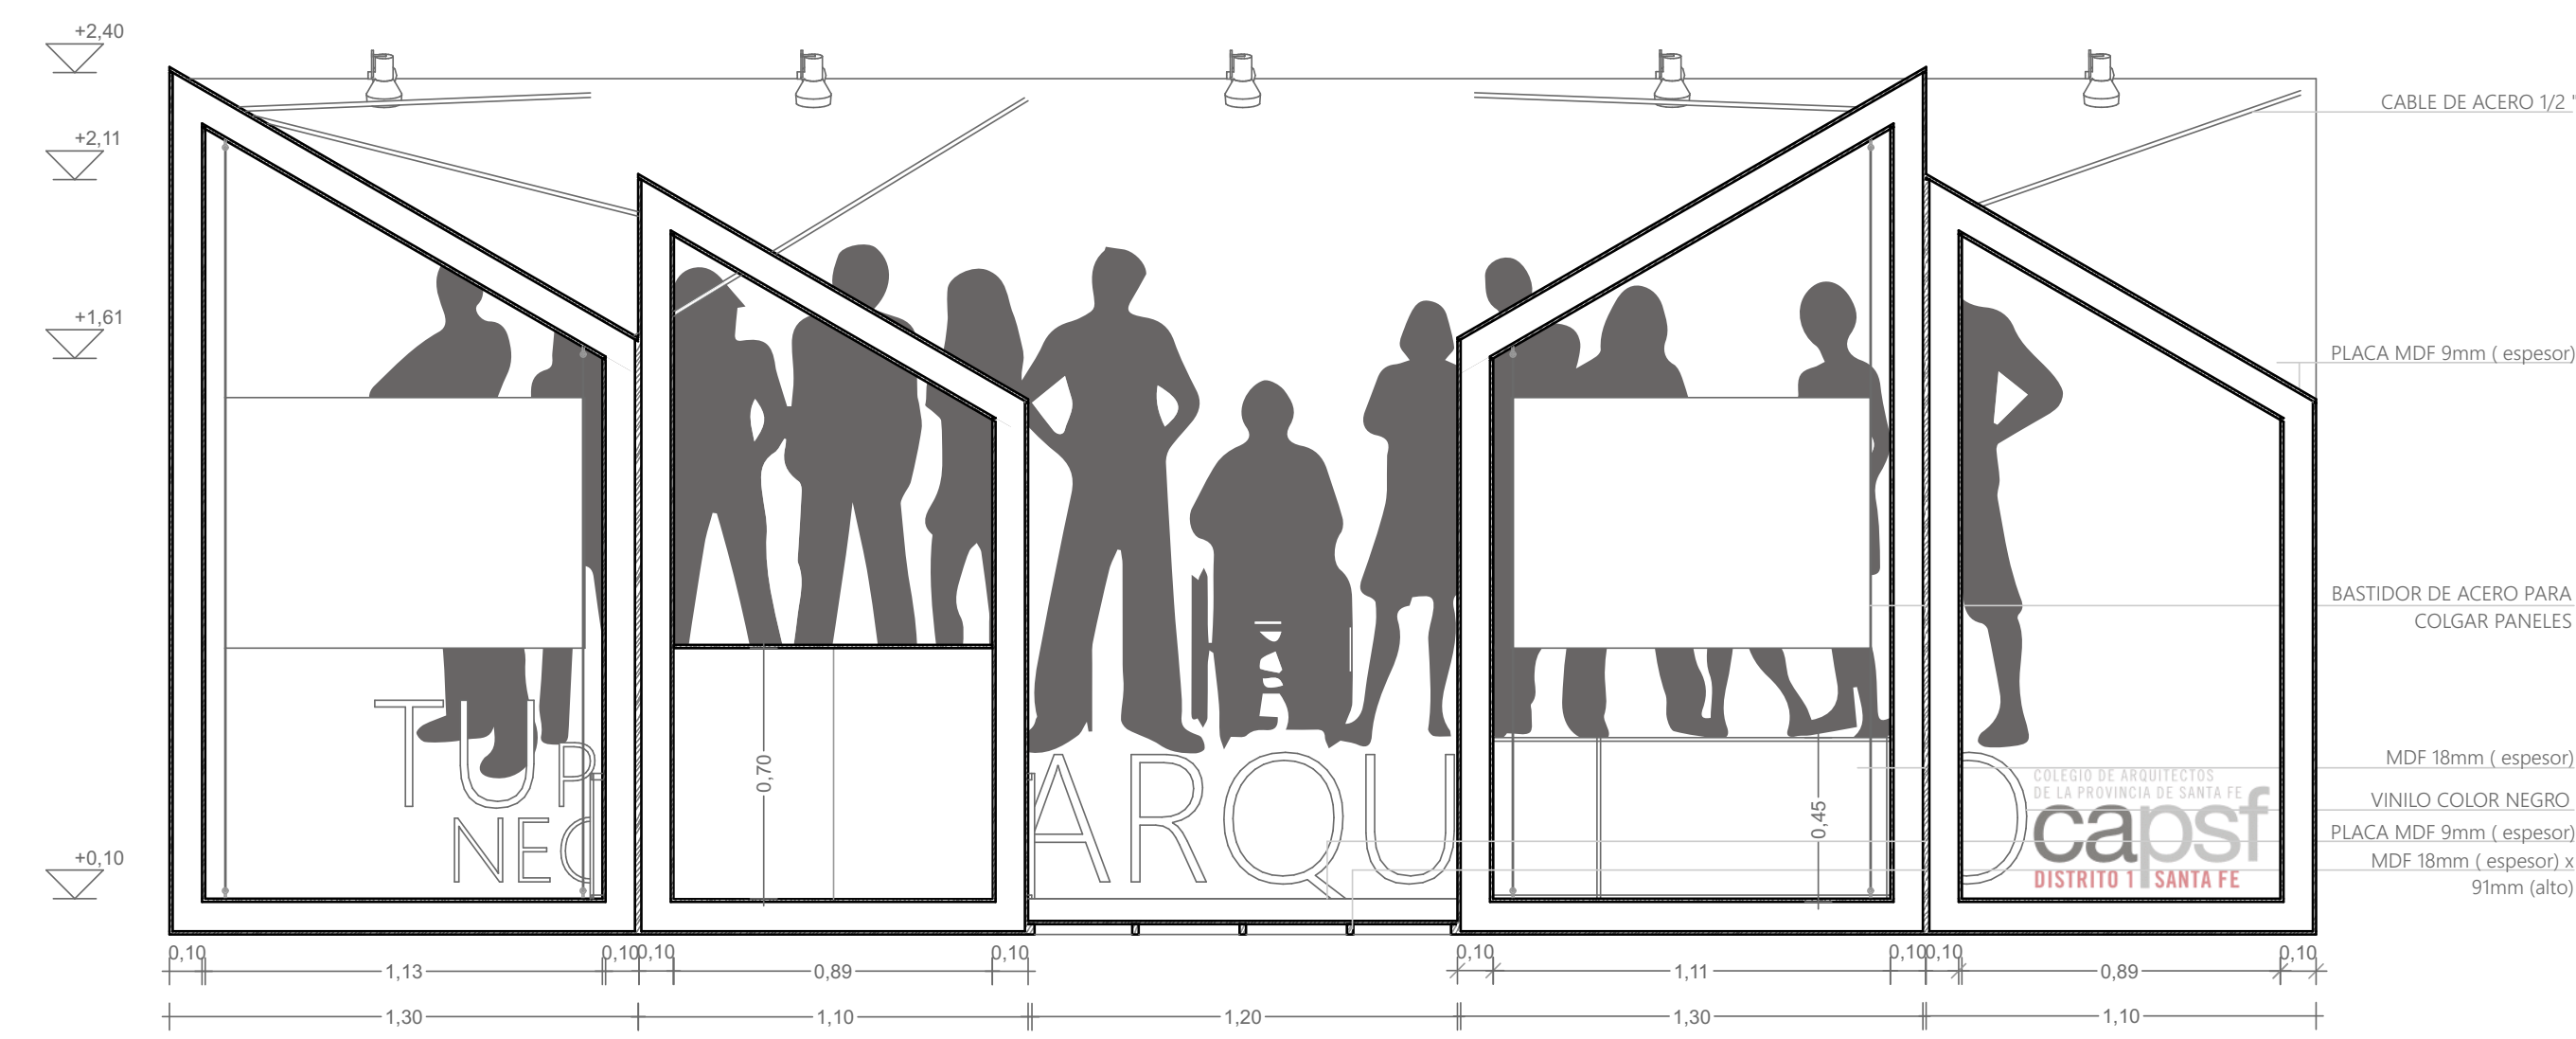


SECCIÓN S-02 / ESC: 1:20

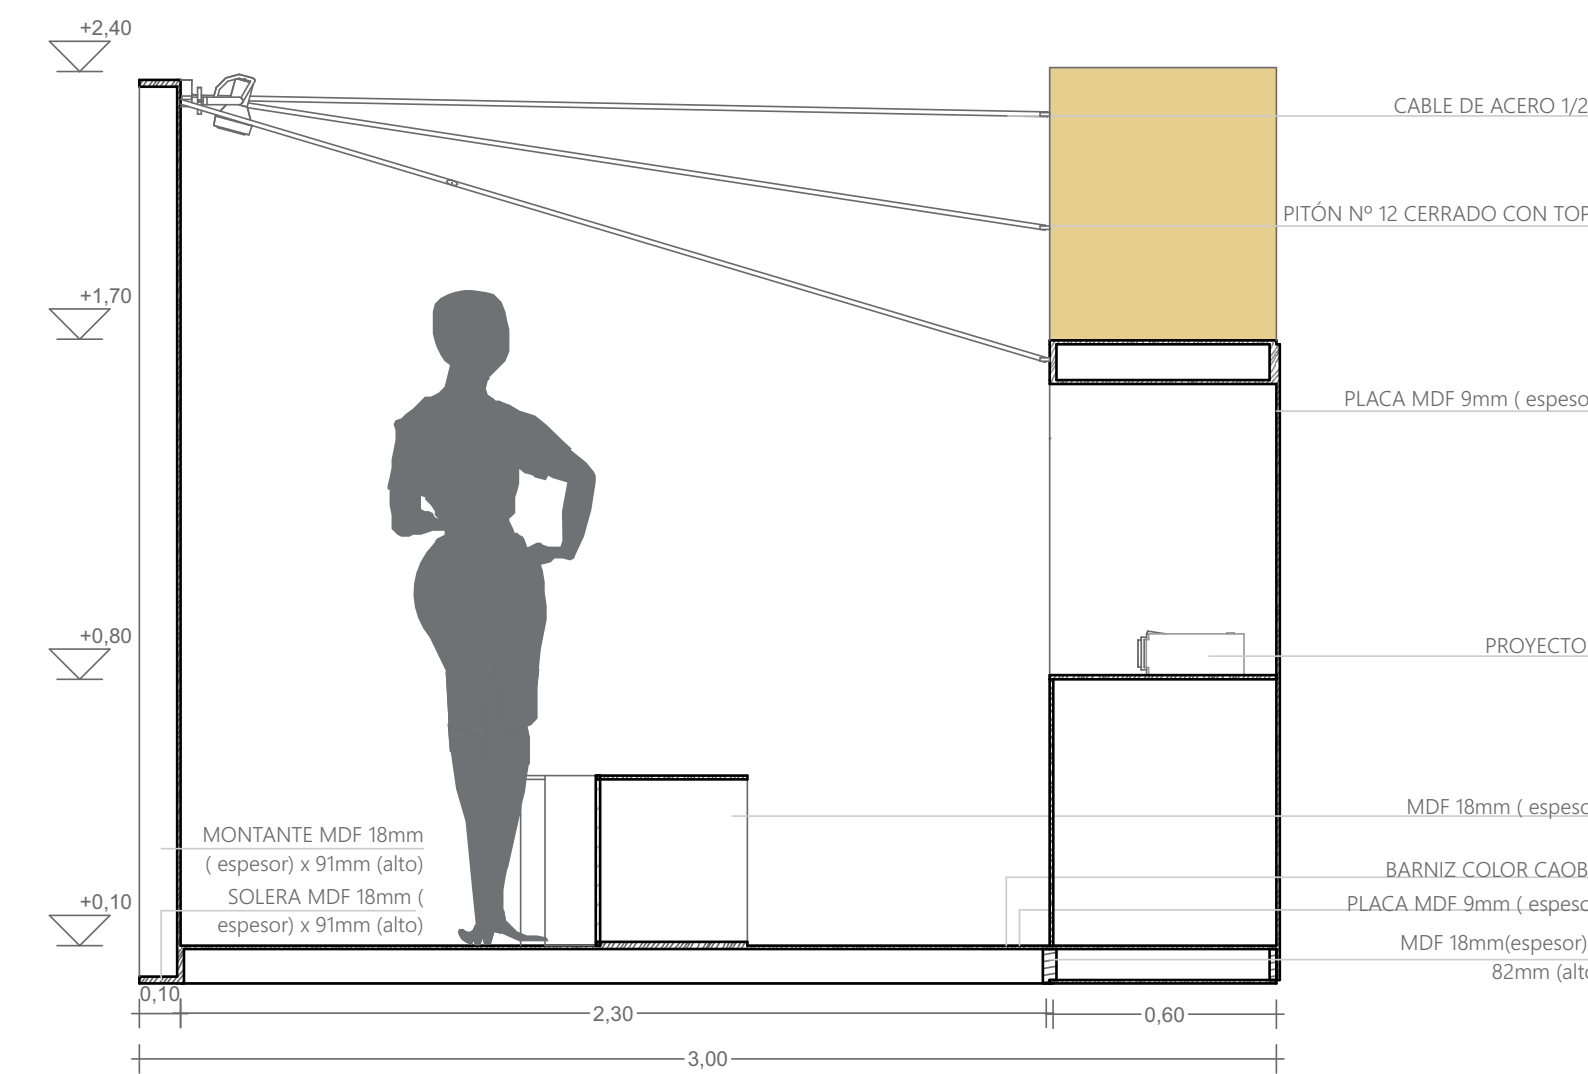

ESQUEMAS DE LOCALIZACIÓN Y REORGANIZACIÓN DE LAS ÁREAS REQUERIDAS

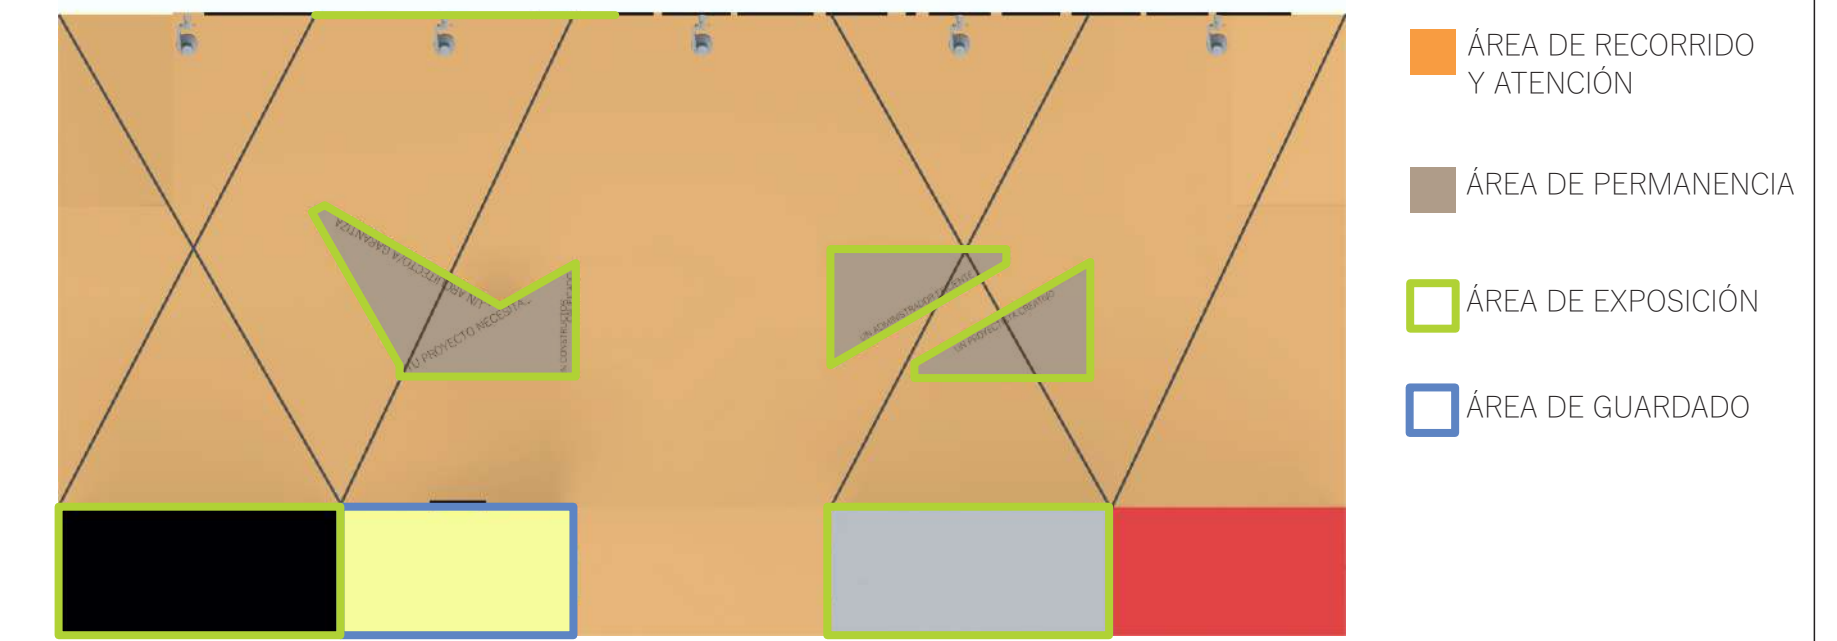


PROCESO ARMADO DE MAMUSHKASA

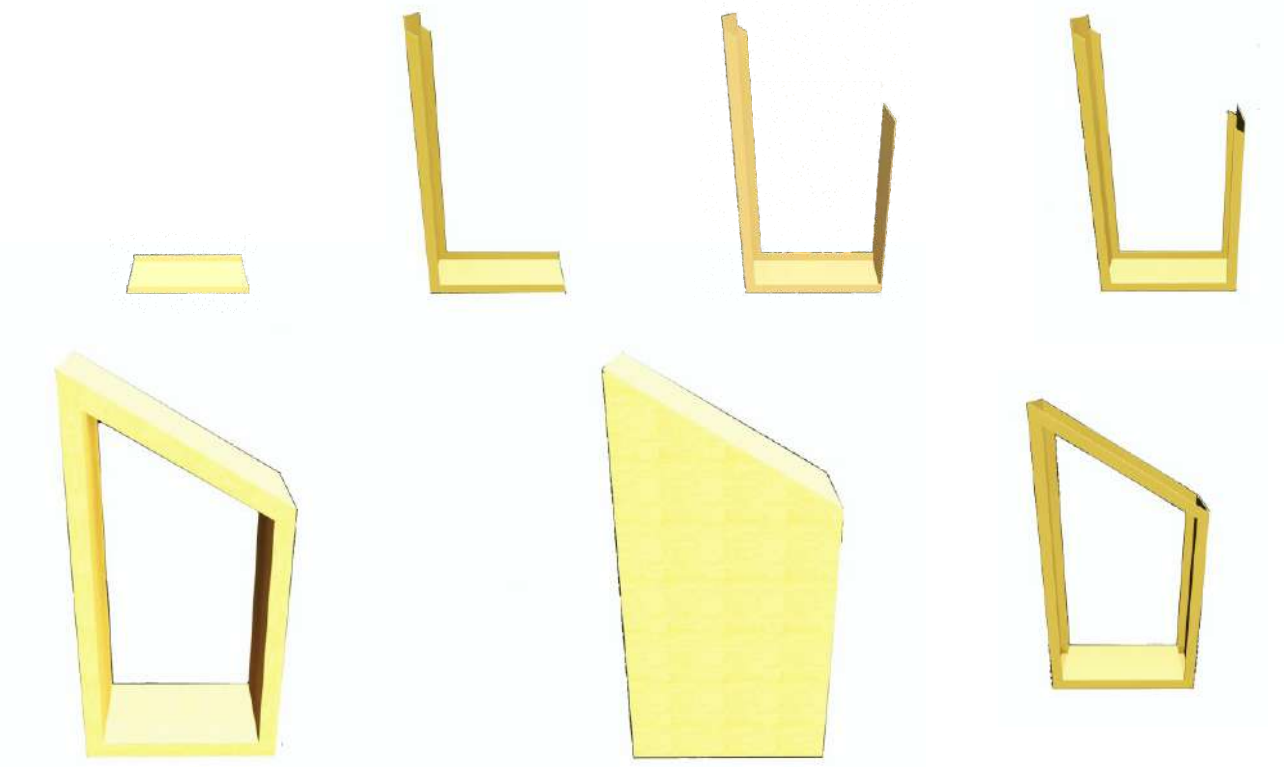

LAS LLAMADAS "MAMUSHKAS" SOSTIENEN LA IDEA DE ESTE PROYECTO, ROMPER CON LA VISIÓN DE LA CASA COMO UN PROTOTIPO APTO PARA CUALQUIER PERSONA Y FAMILIA. EN CUANTO A SU CONSTRUCCIÓN, SERÁN ELEMENTOS TAMBIÉN CONSTITUIDOS EN MADERA MDF DE 9MM DE ESPESOR EN SU REVESTIMIENTO Y 18MM EN SU ESTRUCTURA.

PROCESO DE MONTAJE

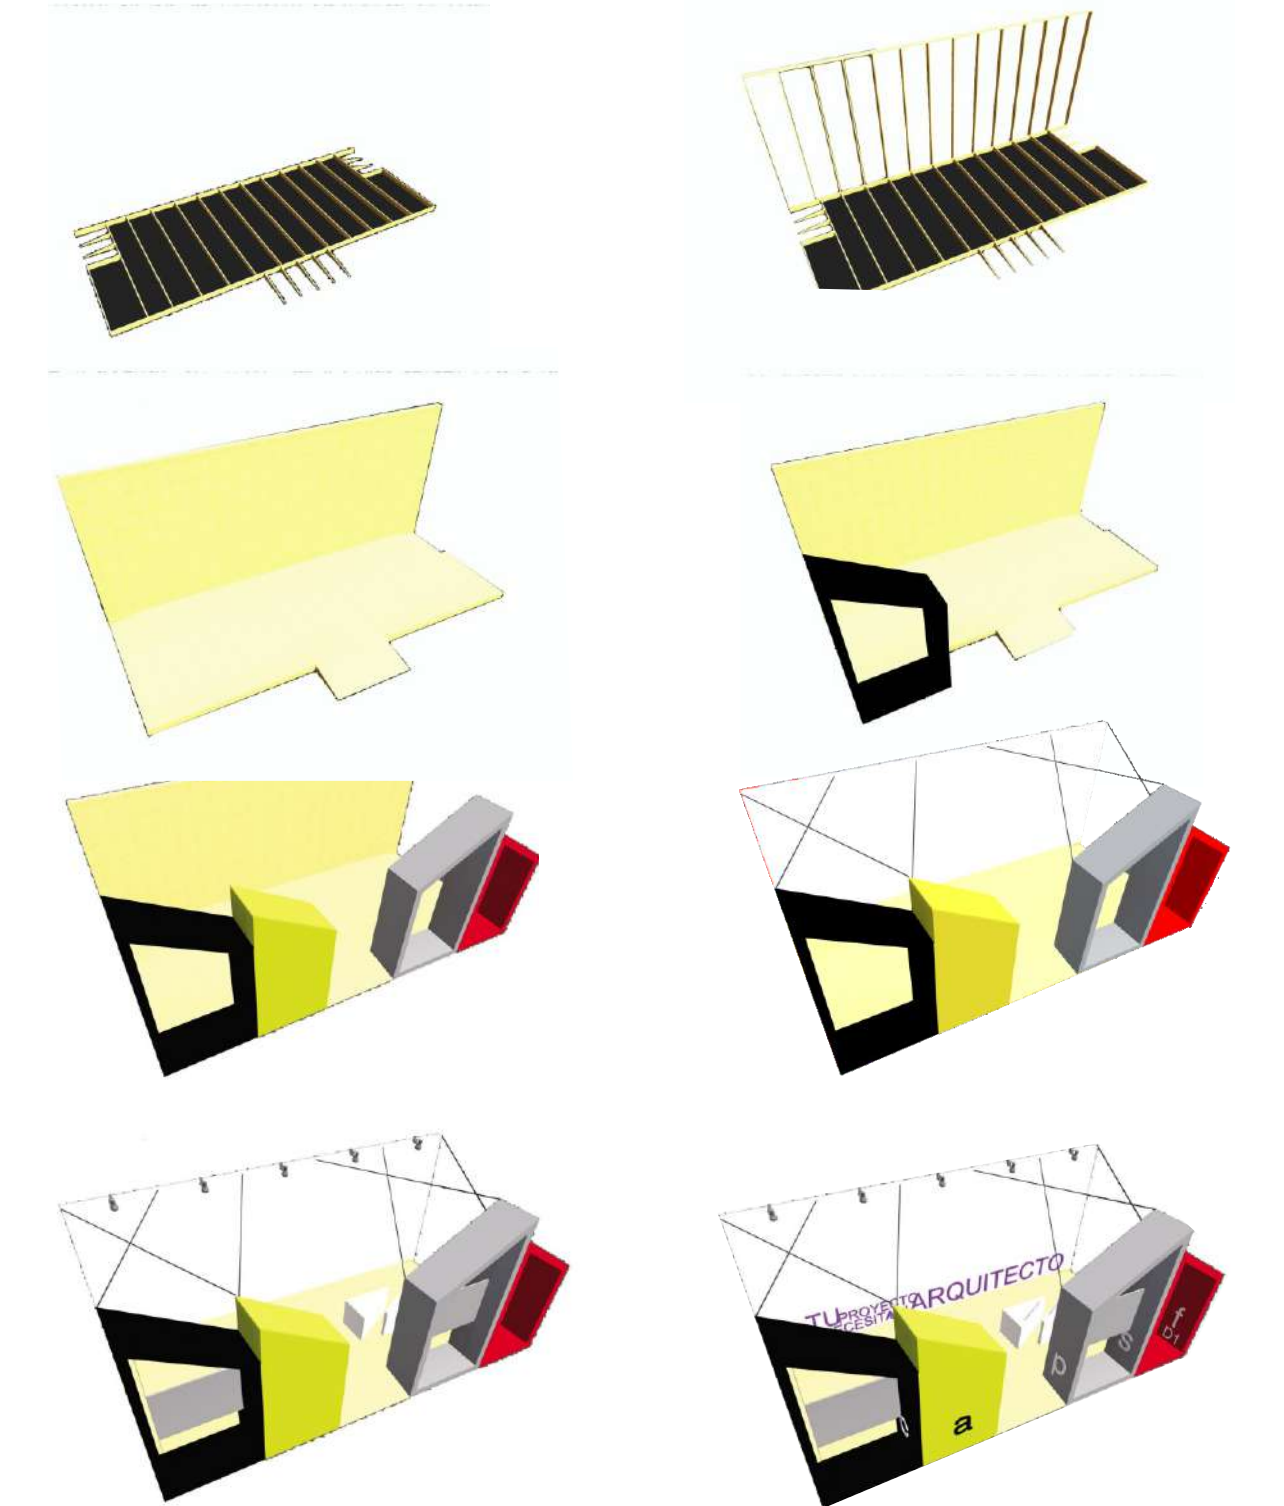

ENSAMBLE DE LA ESTRUCTURA DE MADERA DE MDF 18MM. POSTERIOR COLOCACIÓN DE LA MADERA MDF 9MM COMO REVESTIMIENTO DE PISO Y FONDO DEL STAND.

COLOCACIÓN DE LAS "MAMUSHKAS" PARA CONFORMAR LA BASE Y DELIMITACIÓN DEL PERÍMETRO. PINTADO Y COLOCACIÓN DE CABLES TENSADOS, QUE HACEN REFERENCIA AL LENGUAJE DE LAS ESBELTAS COLUMNAS QUE SE ENCUENTRAN EN EL INGRESO DEL CAPSF. POSTERIOR COLOCACIÓN DEL MOBILIARIO Y TERMINACIÓN DE LOS DETALLES (FRASES CON VINILO, ETC.)

