




>> ESQUEMA DESARROLLO DE IDEA <<

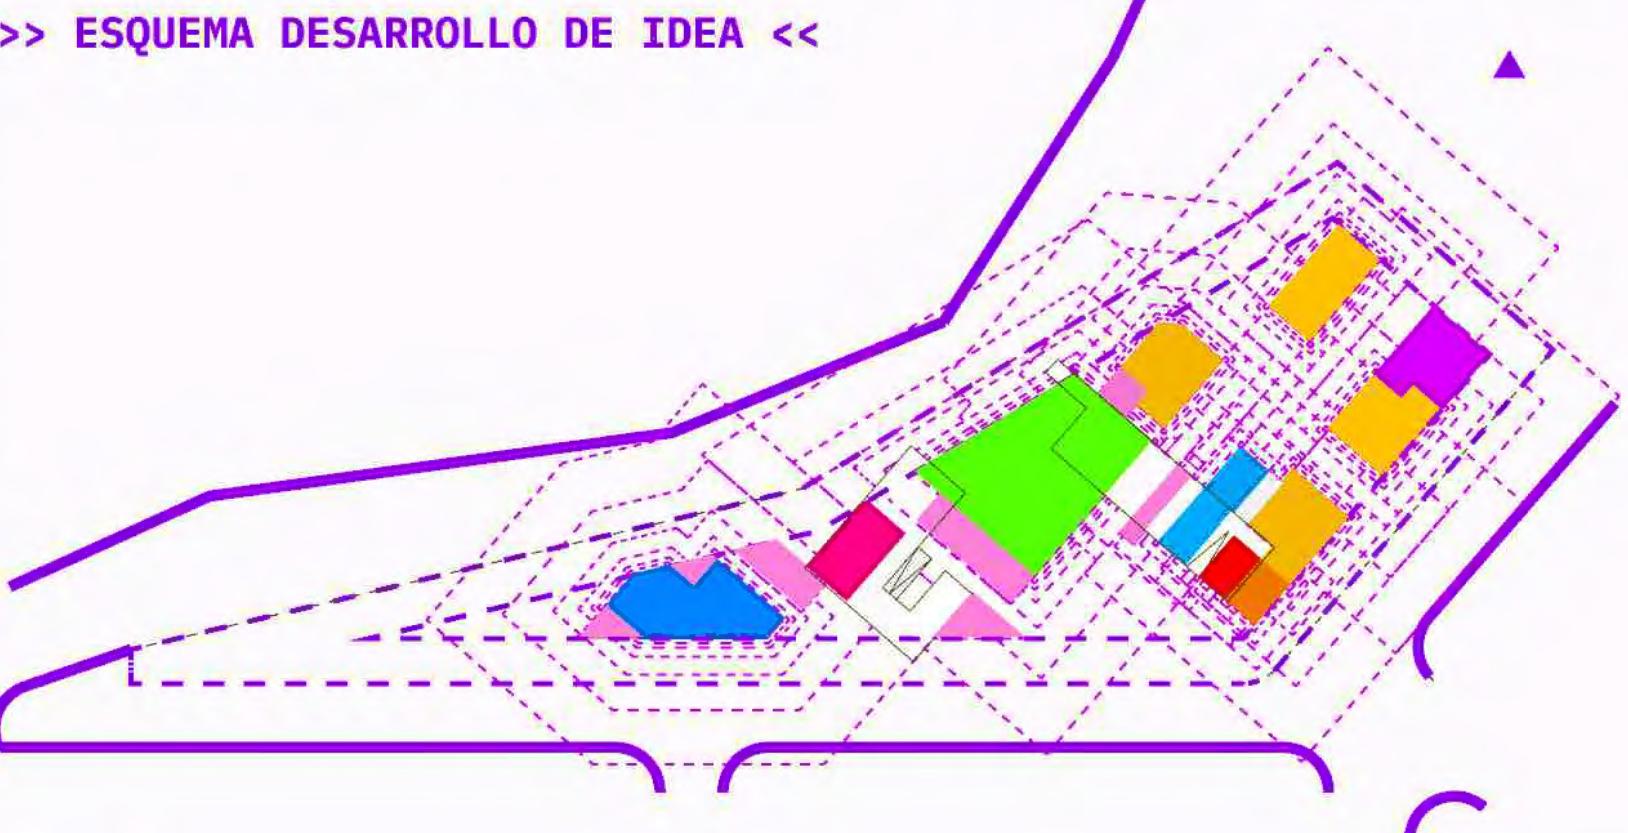

03

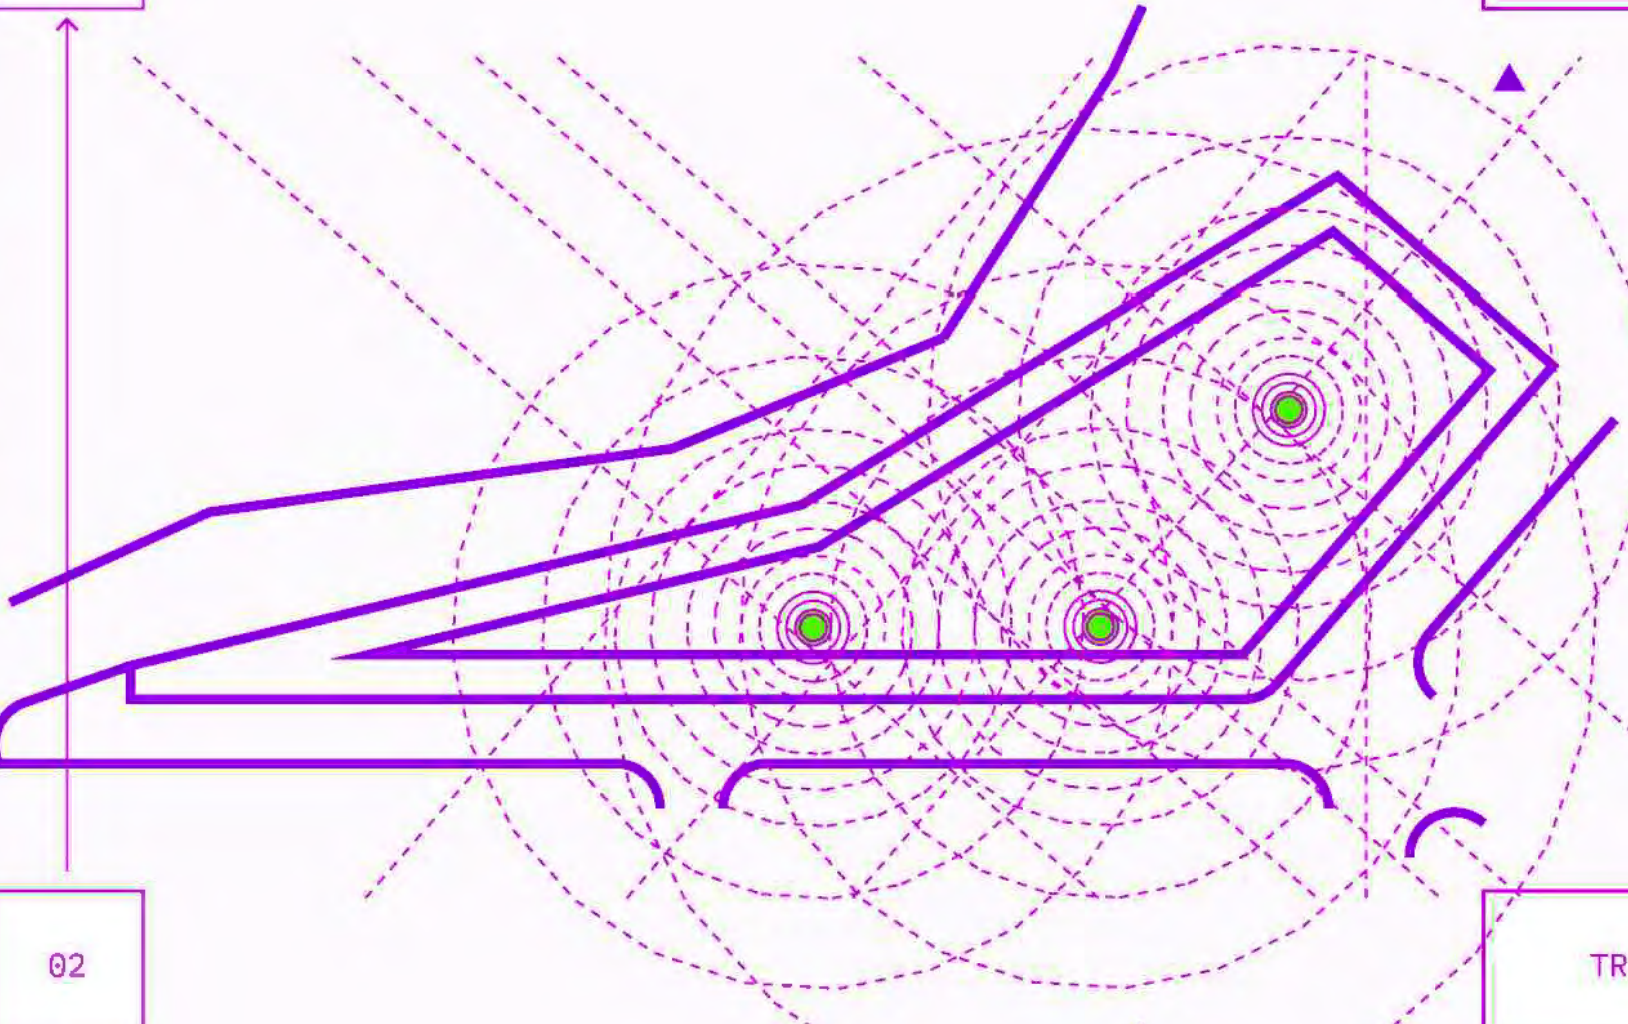

02

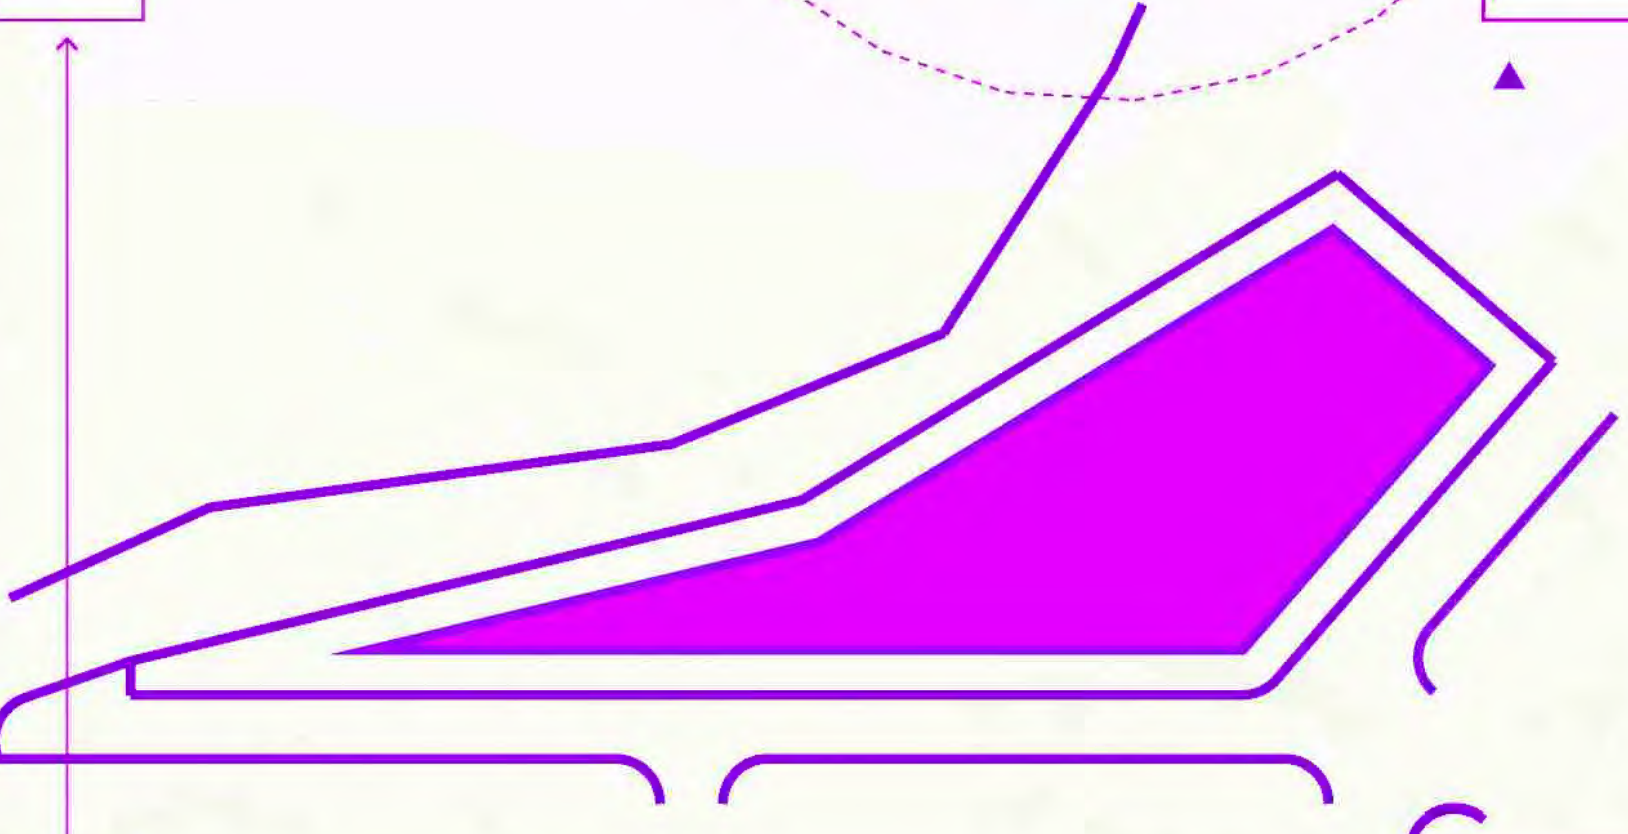

01



>> MEMORIA CEIDDC - FADU UNL <<

En contextos locales, fortalecer y amplificar la idea de "aprender construyendo y construir aprendiendo" (extracto bases del concurso), demanda repensar los ámbitos de soporte para los procesos creativos y de producción disciplinar.

Para este ecosistema, además, deben emerger y propiciarse las articulaciones que trasciendan los muros del ámbito académico, culturas emergentes y acontecimientos globales (pandemia, crisis de recursos energéticos y medioambientales, desigualdades sociales, etc.) irrumpen y vienen anunciando formas alternativas de autogestión y sociabilización del conocimiento.

"Hicío tu misa y con otros", en una Infraestructura Soporte Responsiva!

Con cada estímulo, incorpora nuevos parámetros a la red de componentes asociados para cada proceso experimental particular.

El Centro de Experimentación, Innovación y Desarrollo del Diseño y la Construcción FADU/UNL, surge como aproximación proyectual abierta (no resultante) y de escala doméstica, donde se disponen composiciones productivas y de transferencia a partir del empoderamiento espacial, la activación de relaciones y la libre circulación de contenidos.

El lote (parcela fragmento) se densifica para que las unidades programáticas establezcan lazos directos entre sí, con la totalidad y, por sobre todo, con el espacio público (Interfaces taller < verde/plaza perimetral, "El taller cede espacio a la vereda, la vereda se expande al taller".

La planta única y el entepiso aseguran el funcionamiento sistémico asociativo (circuitos del meta dispositivo), e integra recomendaciones de fundación directa, accesibilidad, estabilidad entre otras. Esto resulta fértil al optimizar las circulaciones productivas (480 m²) y evitando espacios ociosos o subocupación de los mismos.

La línea de Edificación definida por una envolvente completamente configurable (según accesibilidad de personas, productos, materiales, todo puede desplazarse a la vereda) se difunde al ser atravesada por múltiples interfaces fueles (accesos y talleres a nivel).

Los talleres y/o el taller con sus componentes facilitan una experimentación inmersiva, sin permisos y de organización espacial a código abierto que multiplican nuevas libertades de gestión y manifestación. El CEIDDC FADU/UNL dispone esta red de activadores dotados de soporte tecnológico de super especificidad disciplinar (artefactos, maquinarias, herramientas, instrumentos y recursos humano de asistencia).

Un sistema constructivo "en seco de nudos, barras y tensores" explora las virtudes de la autoconstrucción gestionable (para ejecución colectiva docente < estudiantes < ciudadanía), de bajo mantenimiento, replicable y de amplia variabilidad constructiva.

El dispositivo cubierta reutiliza los factores ambientales en su configuración (aleros, canaléas, embudos, bajadas, reservorios), y referencia a la galería litonleña.

Esta infraestructura especializada y de soporte acciona su entorno, prolifera en busca de manifestaciones maker, procesos comunitarios y pluralidad de voces, por ende, propiciando la reflexión y crítica de los procesos e ideales de la cultura del "sentarse y escuchar".

TODO ESTA DISPONIBLE Y ES FACTIBLE DE SER EDITADO.

CENTRO DE EXPERIMENTACION,
INNOVACION Y DESARROLLO
DEL DISEÑO Y LA CONSTRUCCION
FADU - UNL

>> PLANTA ENTREPISO - 1:250 <<

- ASOCIATIVIDAD
- COMPOSICIONES PRODUCTIVAS
- ACCIONAMIENTO
- PROLIFERACION
- MANIFESTACIONES

>> PLANTA NIVEL 0.00 - 1:250 <<

- ATRAVESAMIENTOS
- FUELLES INTERFACES
- ACTIVADORES
- MULTIPLICADORES

>> PLANTA DE CONJUNTO <<

- PARCELA
- 2240 M2
- LINEA DE EDIFICACION

LA

LABORATO

RIO

ACOPIO

EXTERIOR

AE

ACOPIO

EXTERIOR

AE

>> ESQUEMA UBICACION <<

31°64' S 60°66' O

TERRENO DE IMPLANTACION

CIUDAD UNIVERSITARIA

MUNICIPIO DE SANTA FE

LITORAL ARGENTINO

>> ESQUEMA UBICACION <<

IN

INGRESO

INGRESO

INGRESO

INGRESO

INGRESO

INGRESO

>> REFERENCIAS <<

>> COMPUTO METRICO <<

- TALLER DE PRODUCCION [540 M2] TP
- TALLER DE MAQUINARIA FIJA [SUCCIO] [72 M2] TS
- TALLER DE MAQUINARIA FIJA [LIMPIO] [72 M2] TL
- TALLER GRAFICO EXPERIMENTAL [72 M2] TG
- TALLER ESTACIONAL EXPERIMENTAL [72 M2] TE
- PAÑOL [54 M2] PA
- DEPOSITO DE MATERIALES [72 M2] DE
- AREA DE ACOPIO EXTERIOR [135 M2] AE
- OB. EXPERIMENTAL S. CUB. / AB. [180 M2] OB
- MATERIA TECA [110 M2] MA
- LABORATORIOS [105 M2] LA
- AUDITORIO [270 M2] AU
- ESPACIOS DE TRABAJO GRUPAL [144 M2] EG
- PB: [24 M2] ENTREPISO: [120 M2] PB
- SALAS DE TRABAJO DOCENTE [48 M2] SD
- PB: [24 M2] ENTREPISO: [24 M2] PB
- BIBLIOTECA [36 M2] BI
- AREA DE GESTION [54 M2] AG
- BAR - TERRAZA MIRADOR PANORAMICA [24 M2] BA
- SANITARIOS INTEGRADOS [36 M2] SI
- VESTIDORES [16 M2] VE
- LIMPIEZA Y MANTENIMIENTO [18 M2] LM
- INGRESOS [18 M2] IN

DE

DEPOSITO

DEPOSITO

DEPOSITO

DEPOSITO

DEPOSITO

DEPOSITO

DEPOSITO

DEPOSITO

DEPOSITO

DEPOSITO

TL

TALLER

LIMPIO

LIMPIO

LIMPIO

LIMPIO

LIMPIO

TS

TALLER



SUCCIO


SUCCIO

SUCCIO

SUCCIO

SUCCIO

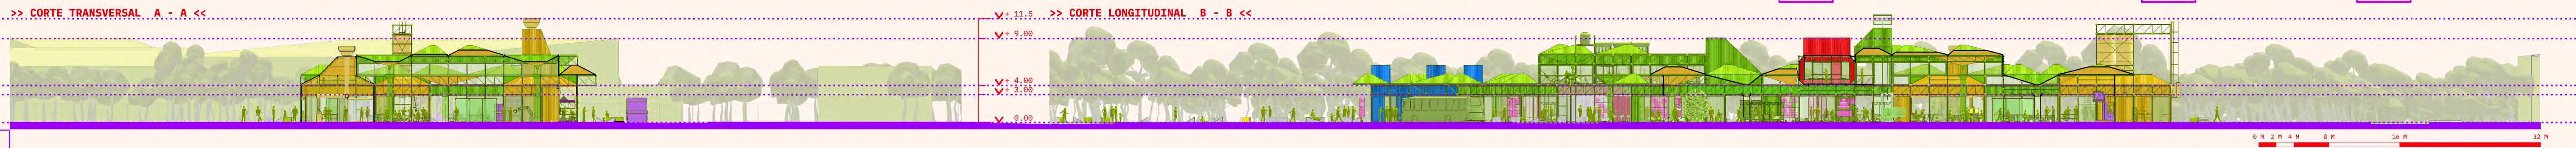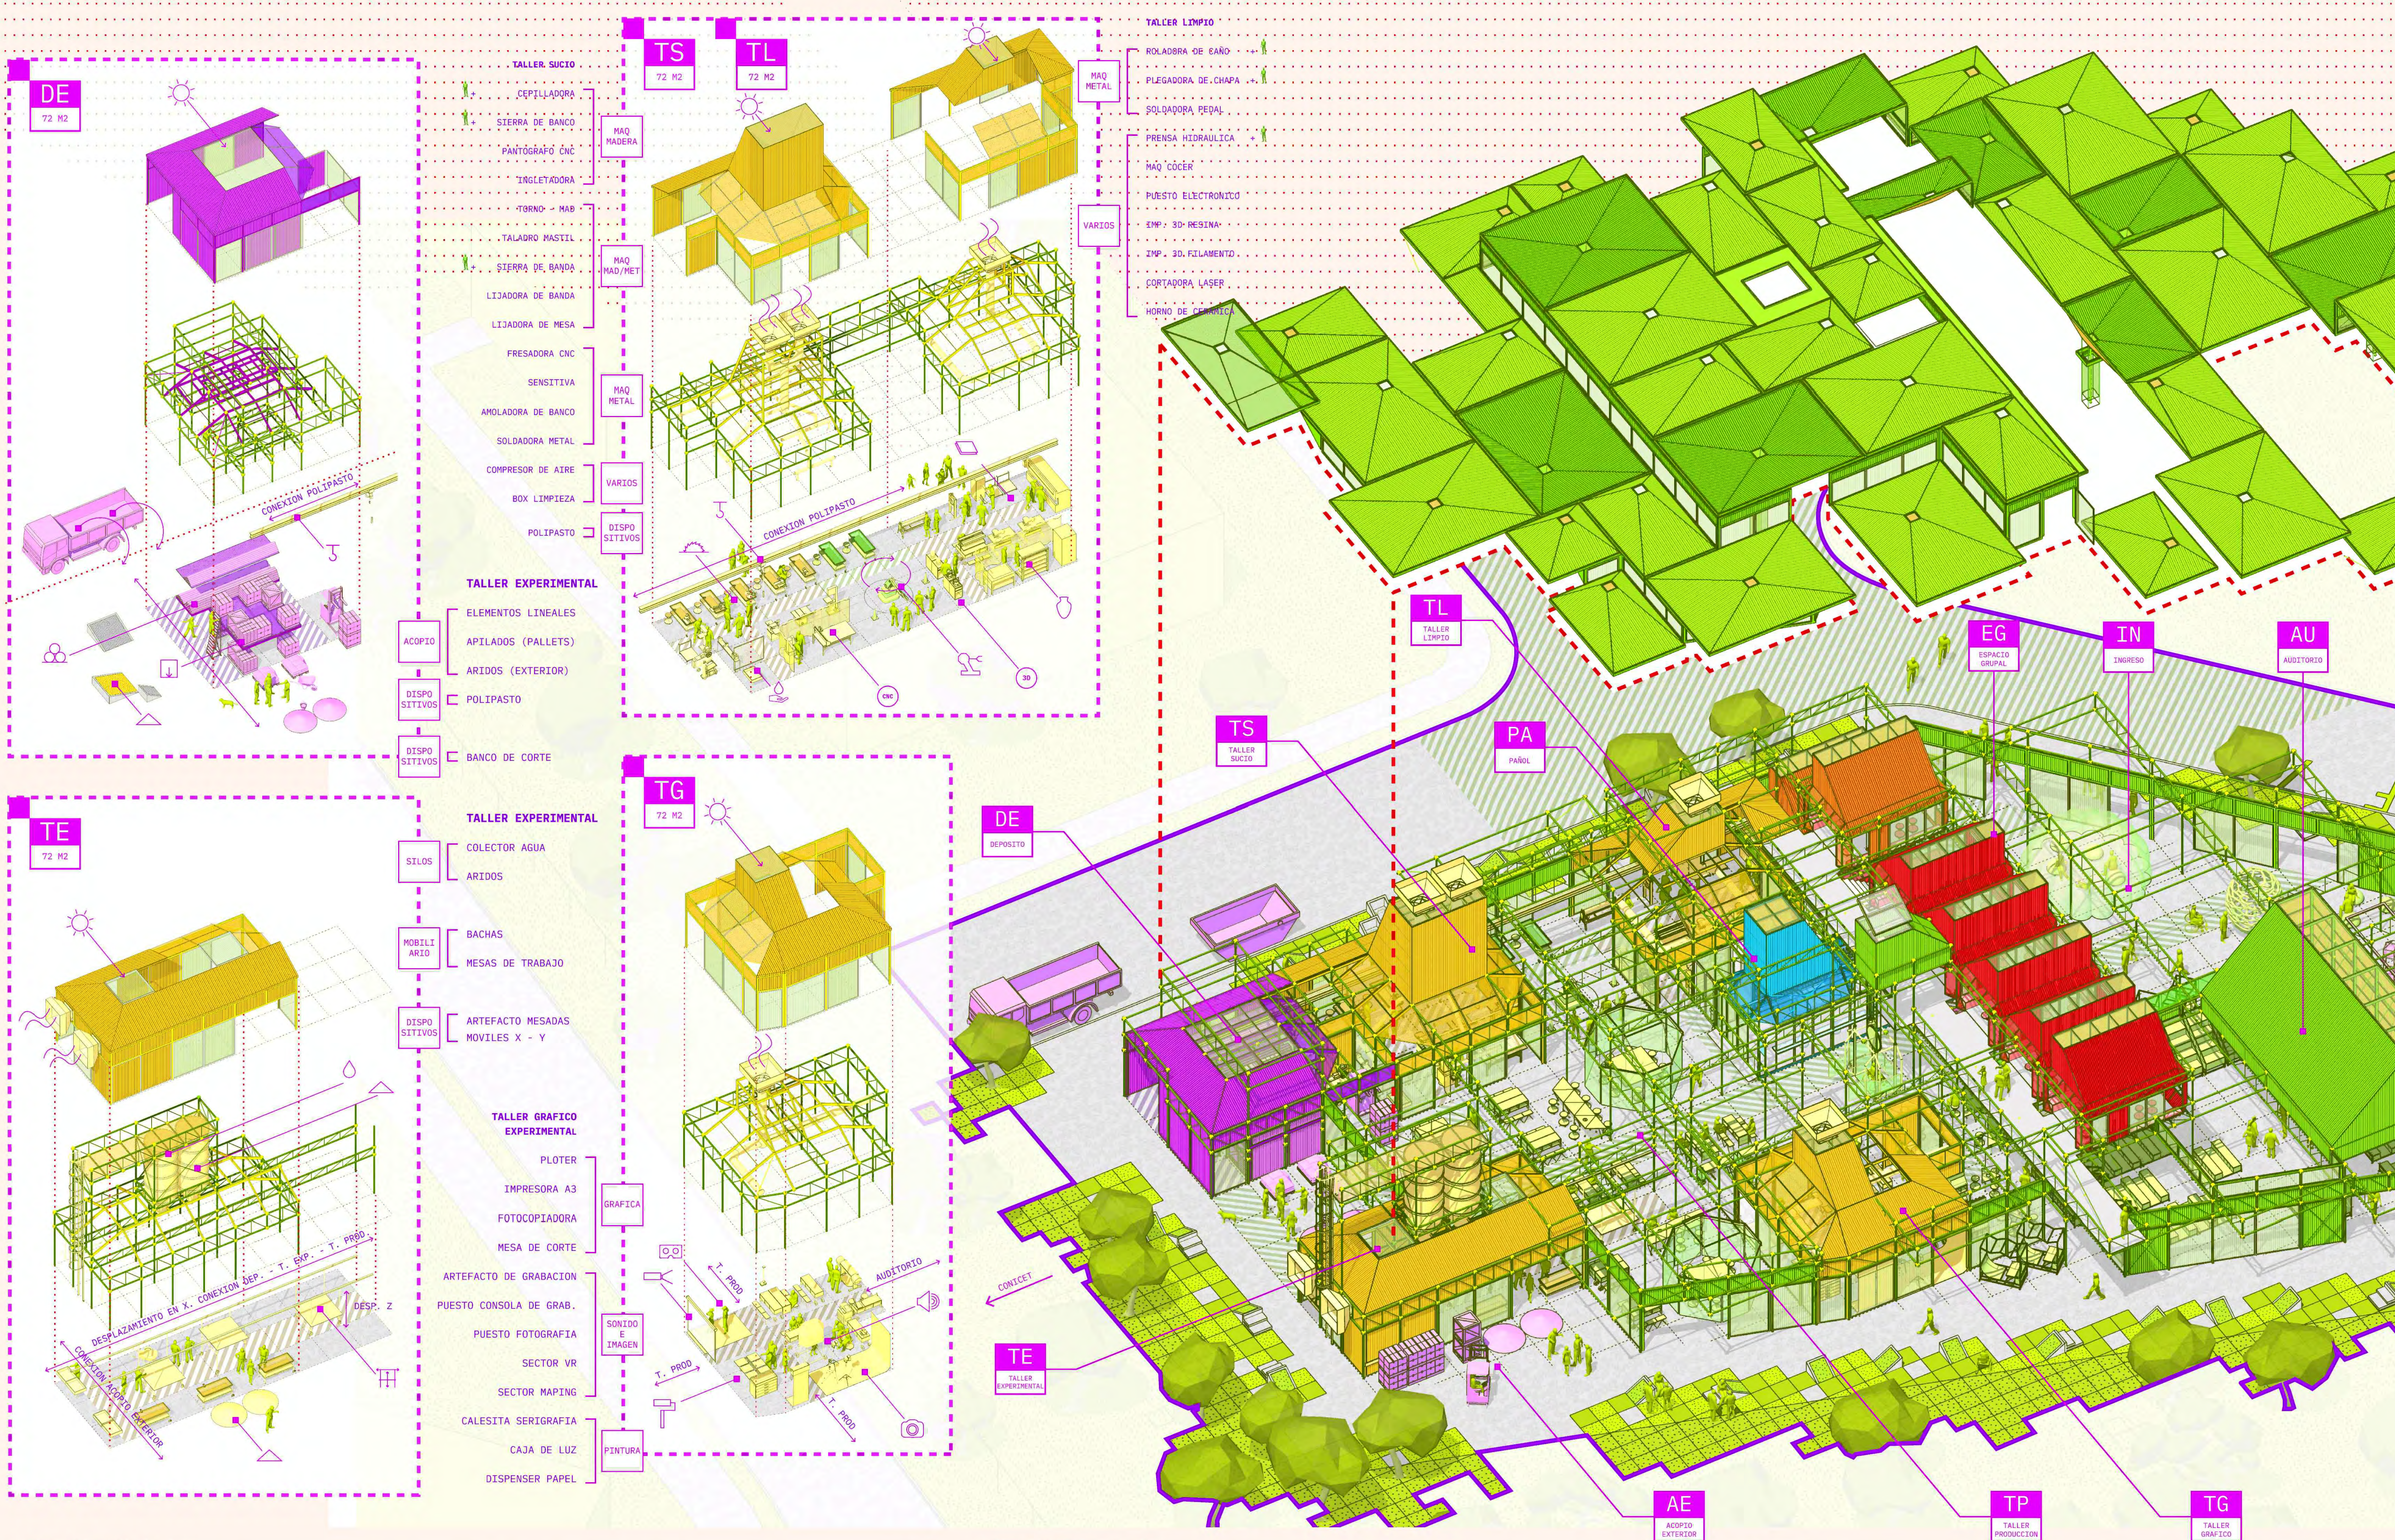

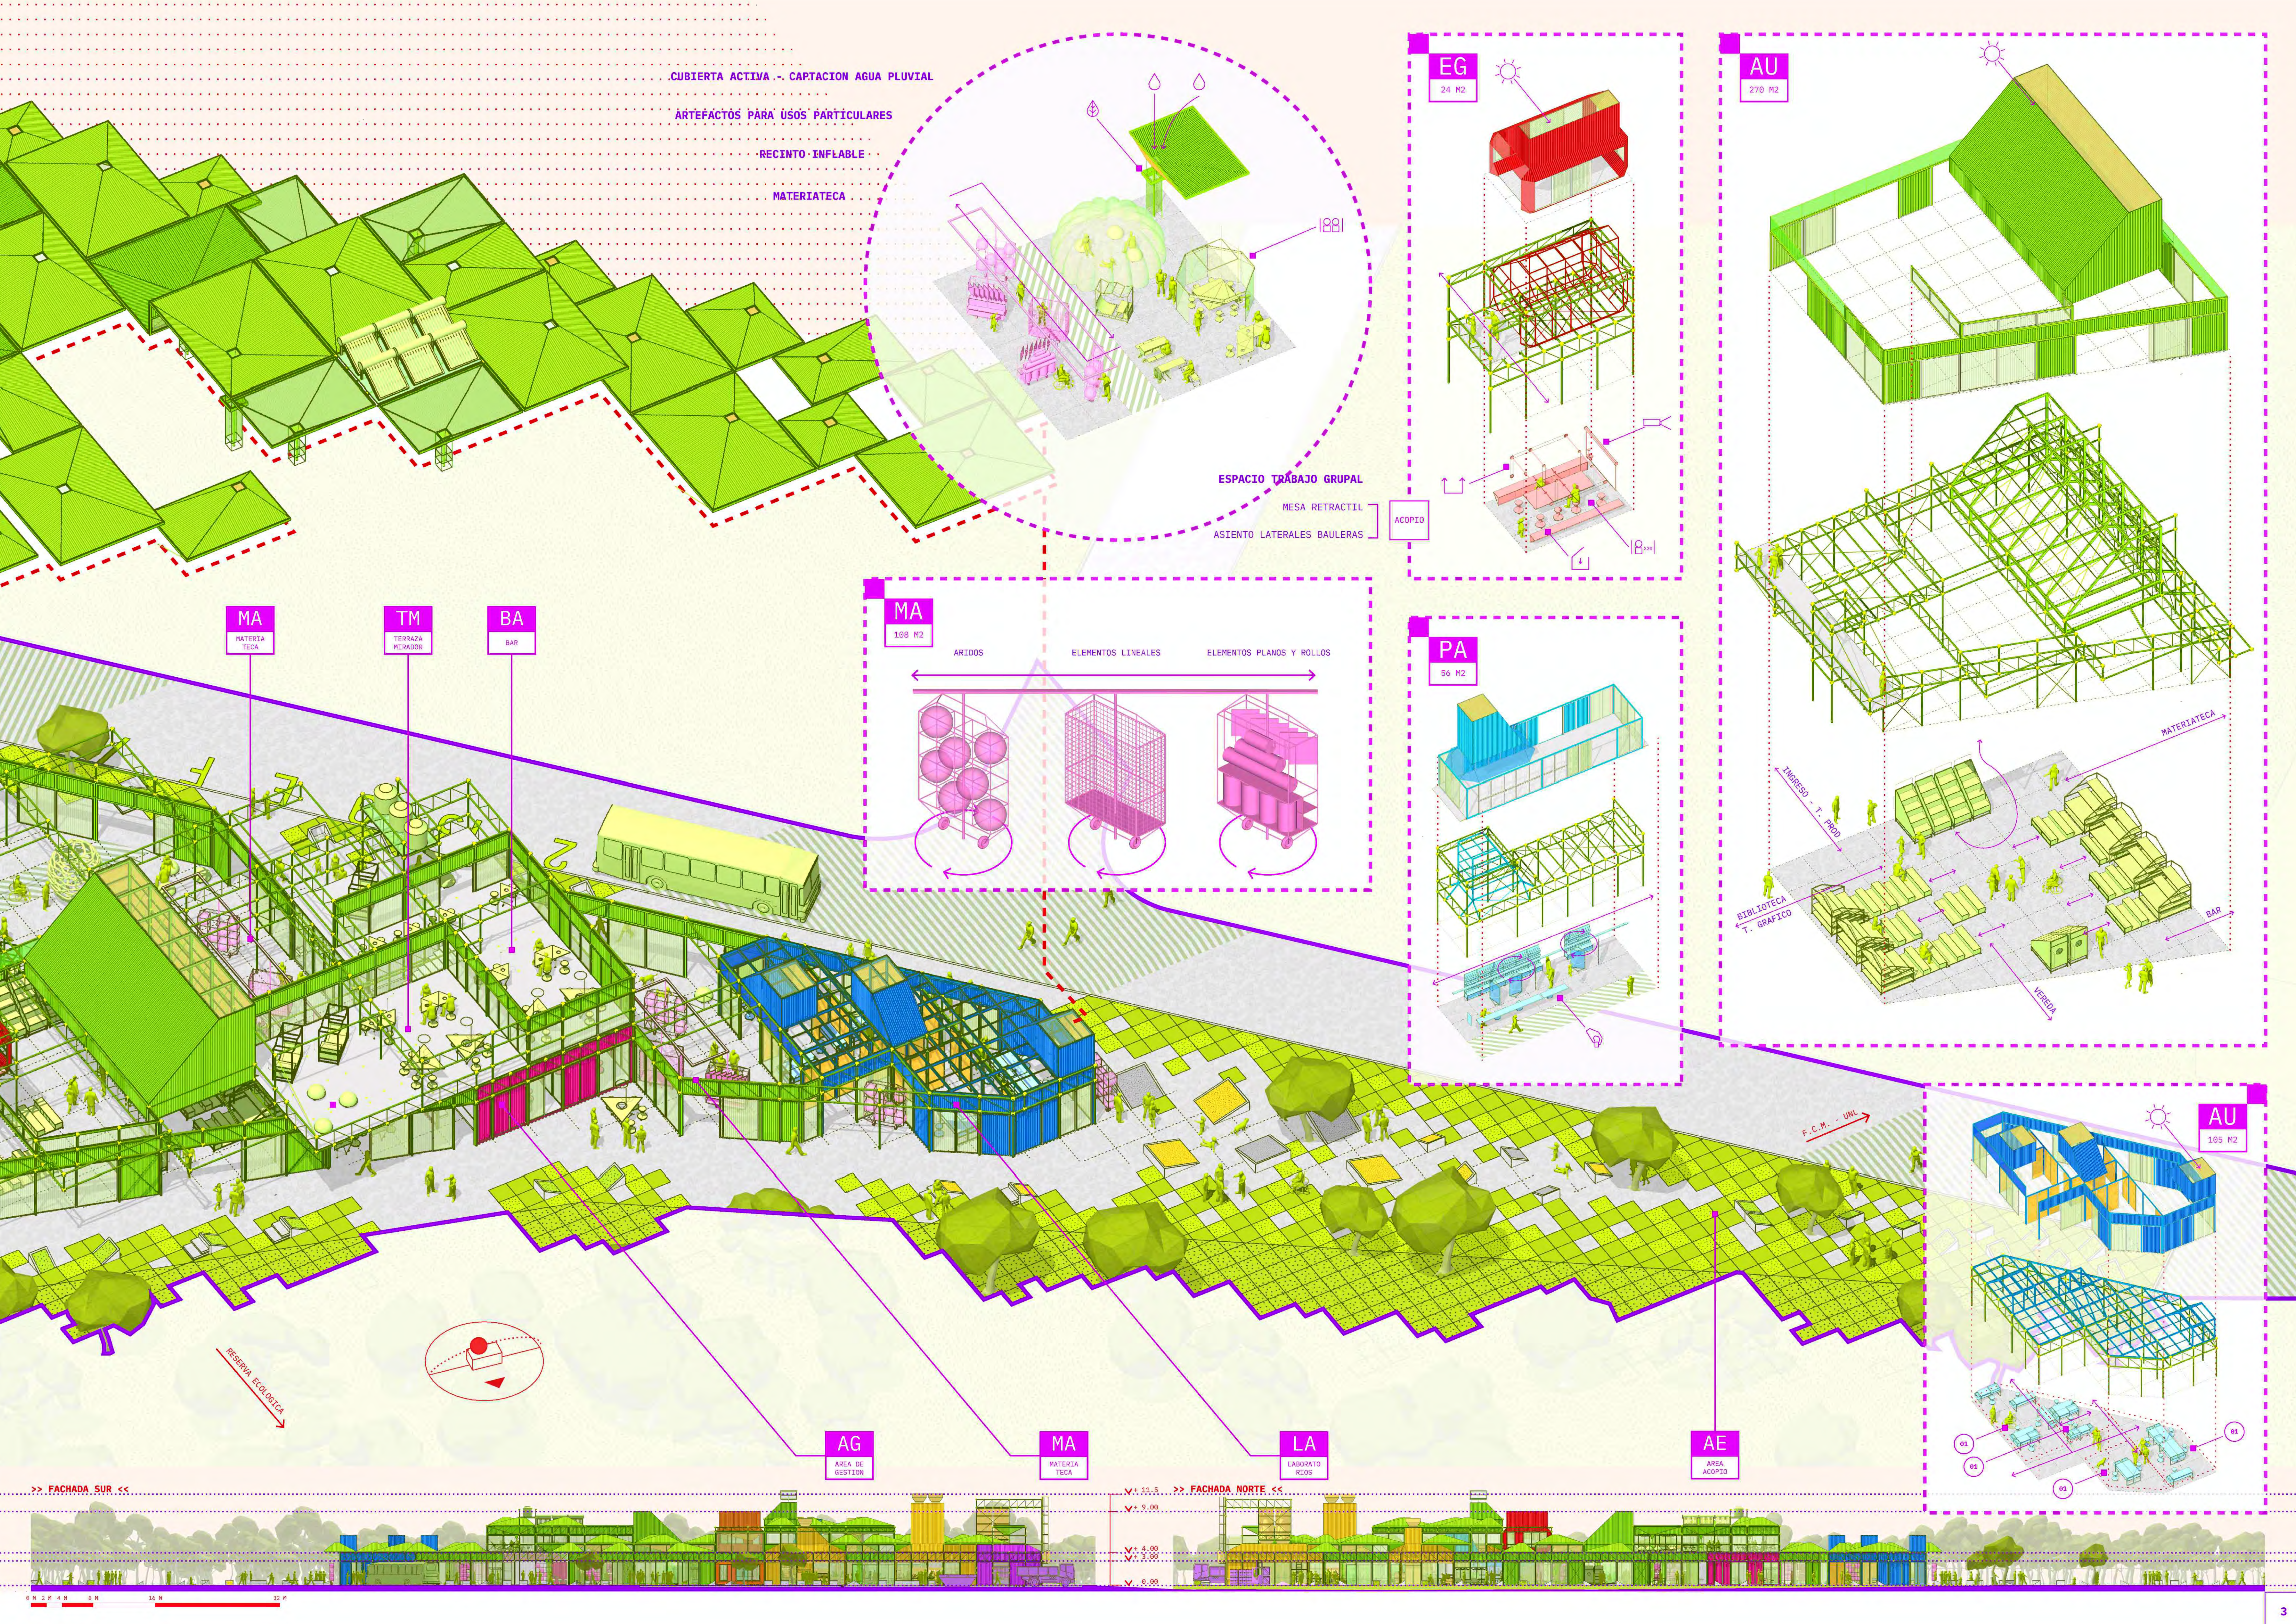

UN DIA EN EL CEIDDC, FADU UNL...

PRR!

PRR!

VEO QUE TODOS LOS MOBILIARIOS TIENEN RUEDA Y PARECEN
FACILES DE USAR Y CONSTRUIR

- TERMINO Y ME SUMO CON USTEDES A TOMAR ALGO EN LA TERRAZA

- ME PARECE QUE VOY A IR A BUSCAR
UNAS PLACAS DE FENOLICO AL
DEPOSITO Y UNOS TORNILLOS
AL PAÑOL SI VOYADELANTANDO
EL TRABAJO.

- CHE, ¿NOS QUEDAMOS?
ESTA POR EMPEZAR UNA CHARLA...

- SI, ACOMODENOS UNAS
BUTACAS

TIC

TIC

PRR!

TIC

QUE!.. ME ENCANTA TODA
LA ESTRUCTURA, LOS ESPACIOS,
LAS ALTURAS, EL INGRESO DE LUZ
QUE SE GENERA!.

SI, LA ATMOSFERA DE UN GRAN TALLER.
TODO RESUELTO EN PLANTA BAJA,
ADEMAS CON UN SOLO ENTREPISO
Y MONTACARGA.

¿VISTE LA CUBIERTA?,
SU FORMA ESTA PENSADA PARA
RECOLECTAR AGUA DE LLUVIA Y
OTRAS EL INGRESO
DE LUZ.


TOC!

BLA
BLA

>> NUDO DE ENCUENTRO <<

ESTRUCTURA

TUBOS METALICOS

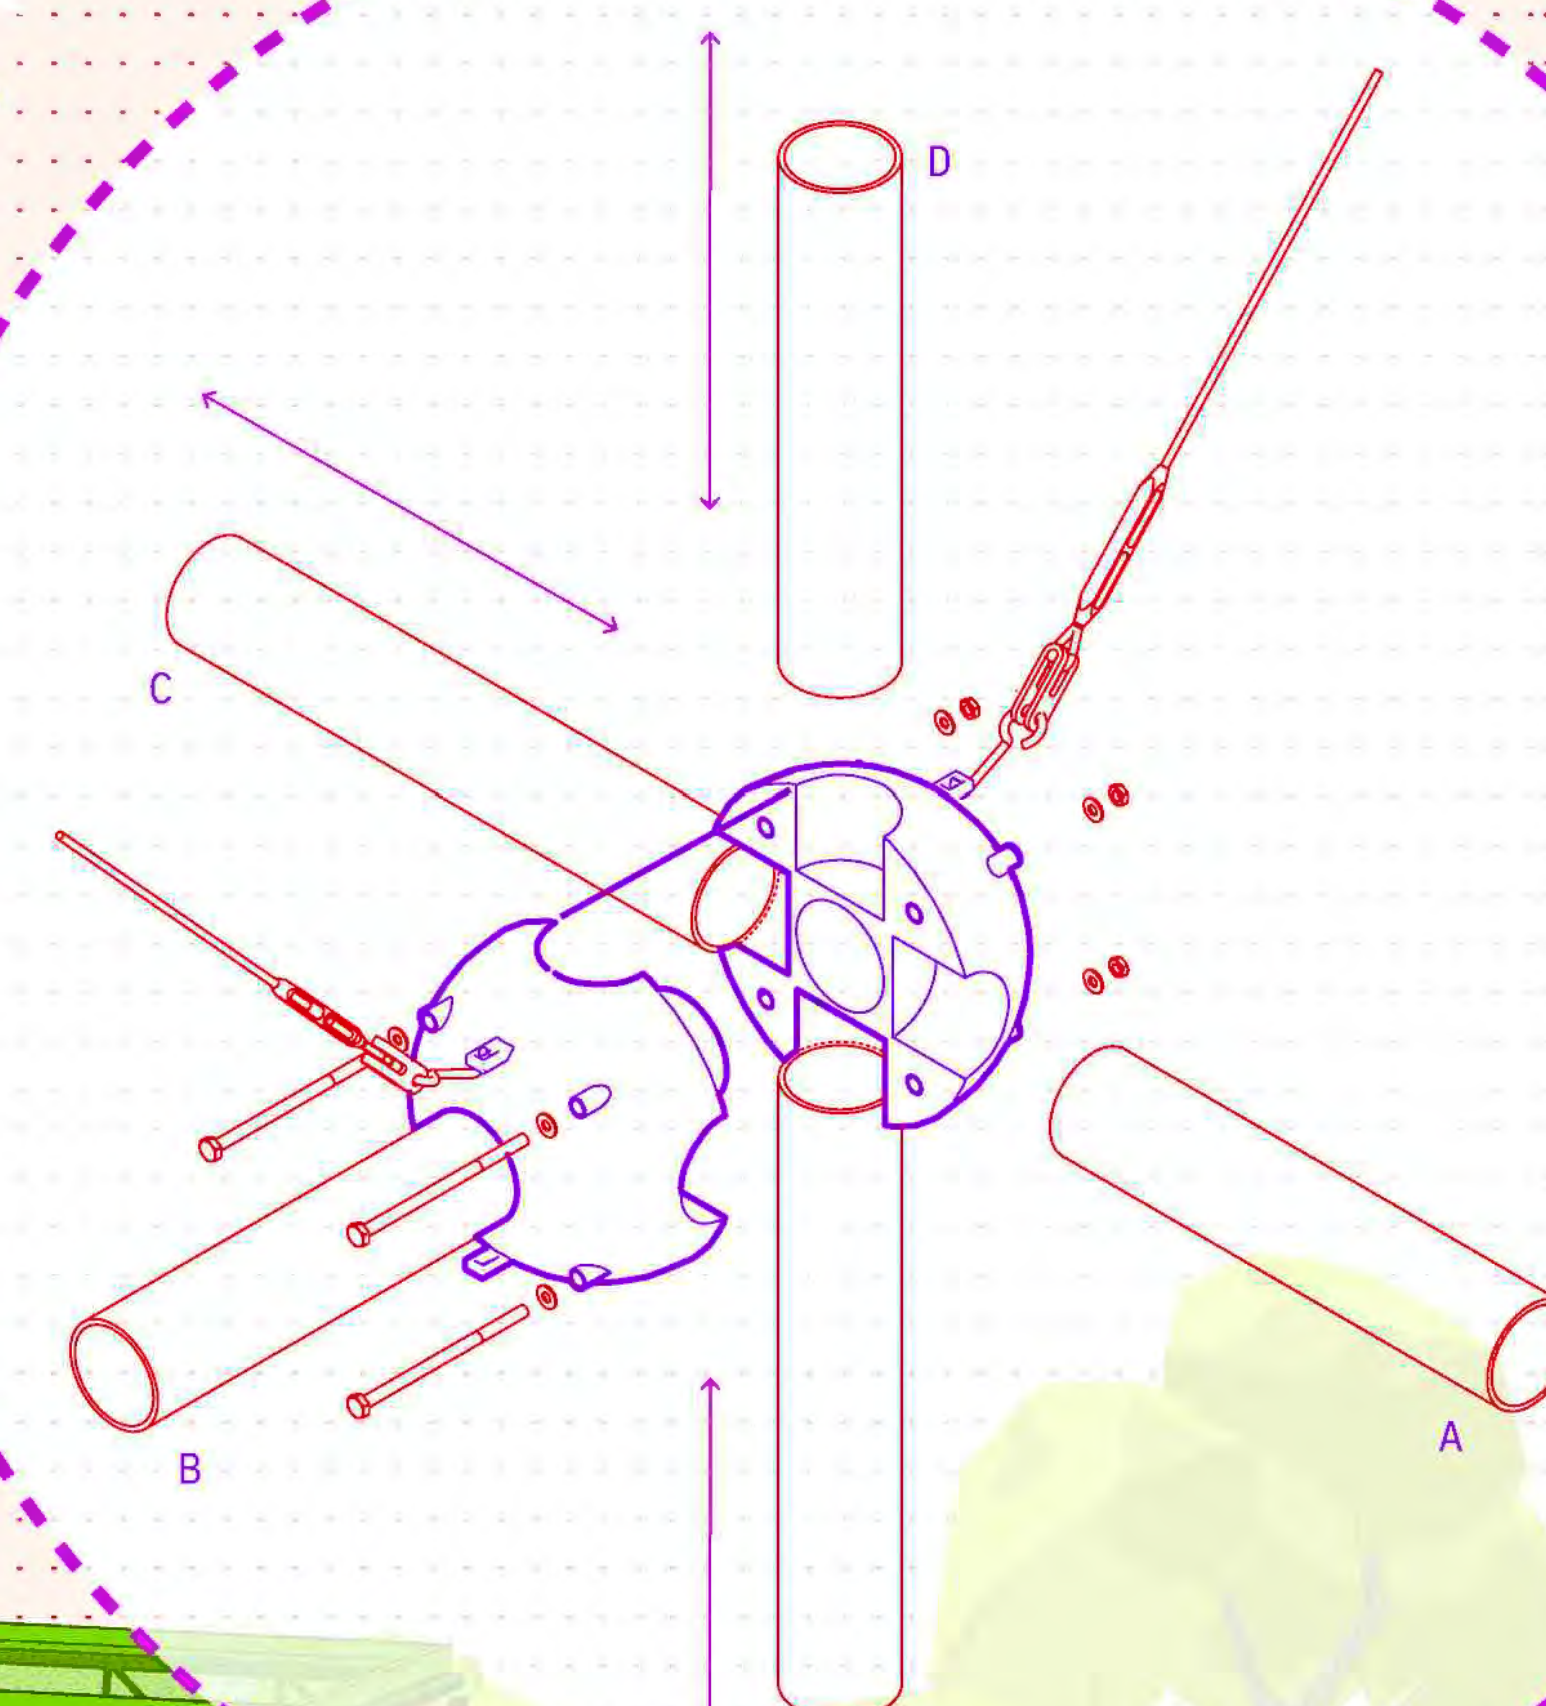

TG
TALLER
GRAFICO

TL
TALLER
DE PRODUCCION

TE
TALLER
EXPERIM.

TS
TALLER
SUCCIO

TL
TALLER
LIMPIO

DE
DEPOSITO

- COMO TE DECIA,
ESTE ES EL TALLER
DE PRODUCCION, EL CORAZON
DEL EDIFICIO. TODO FUNCIONA
EN CONJUNTO.

CONTINUARA...